

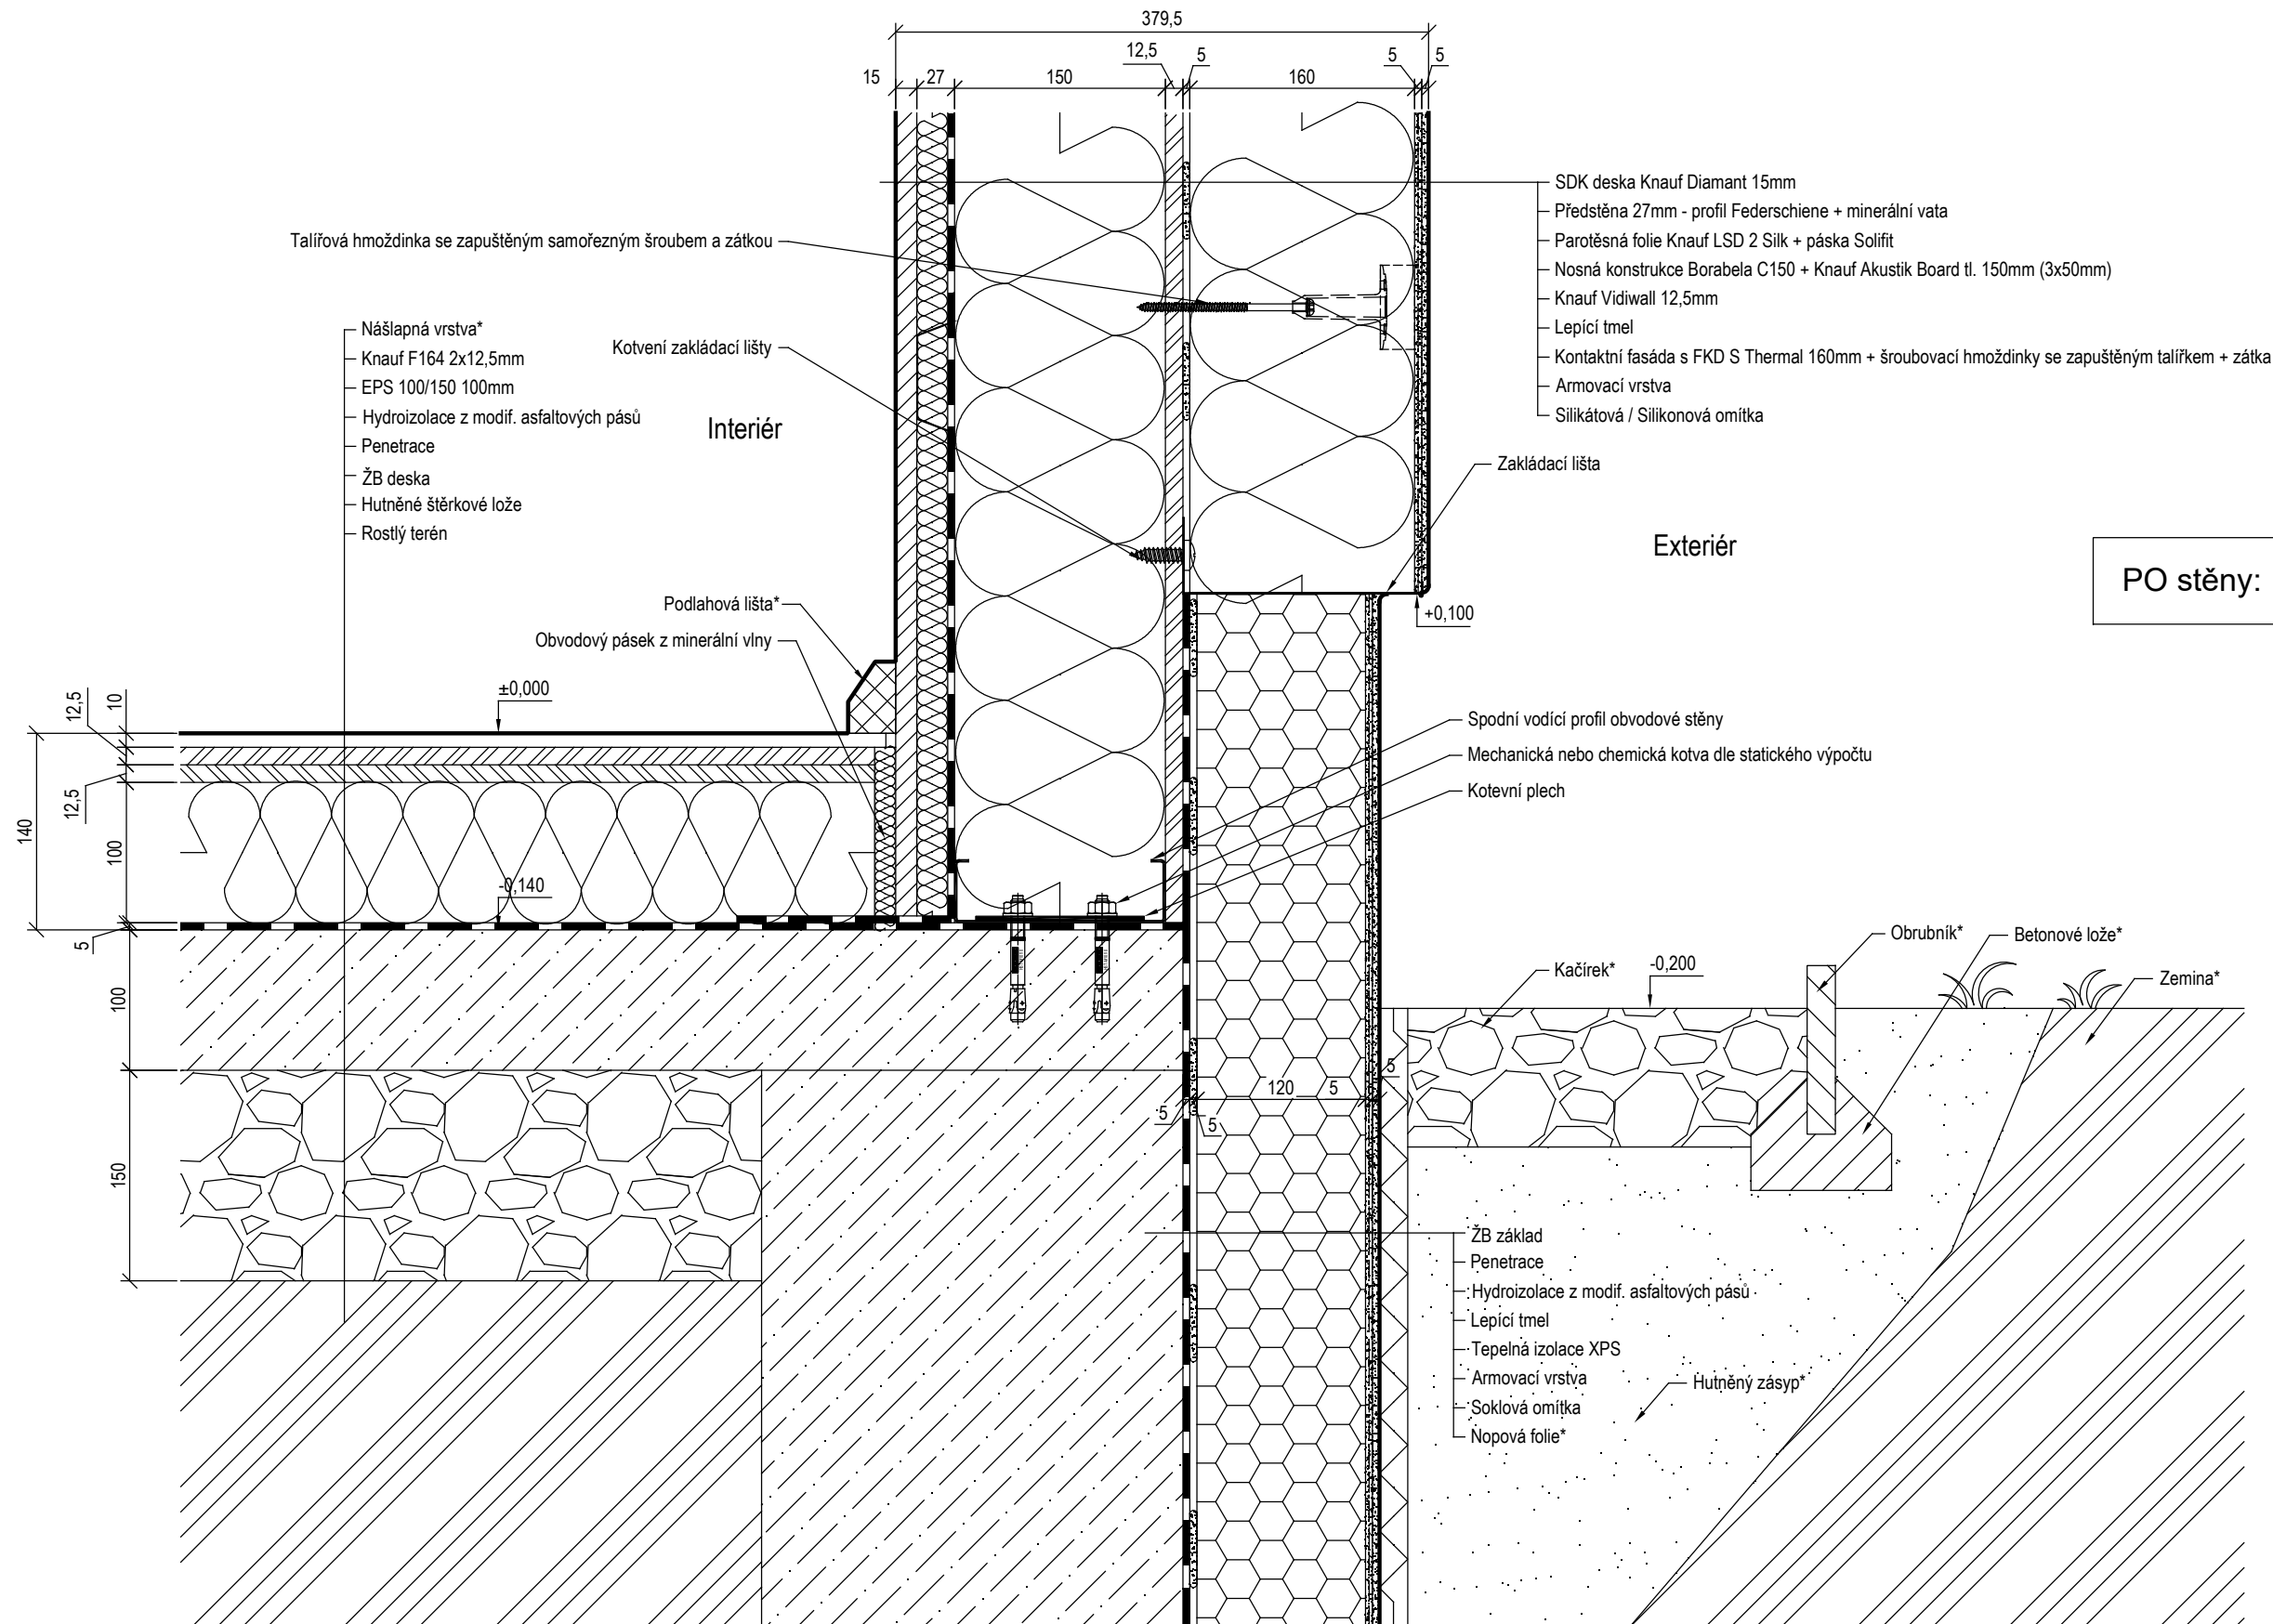


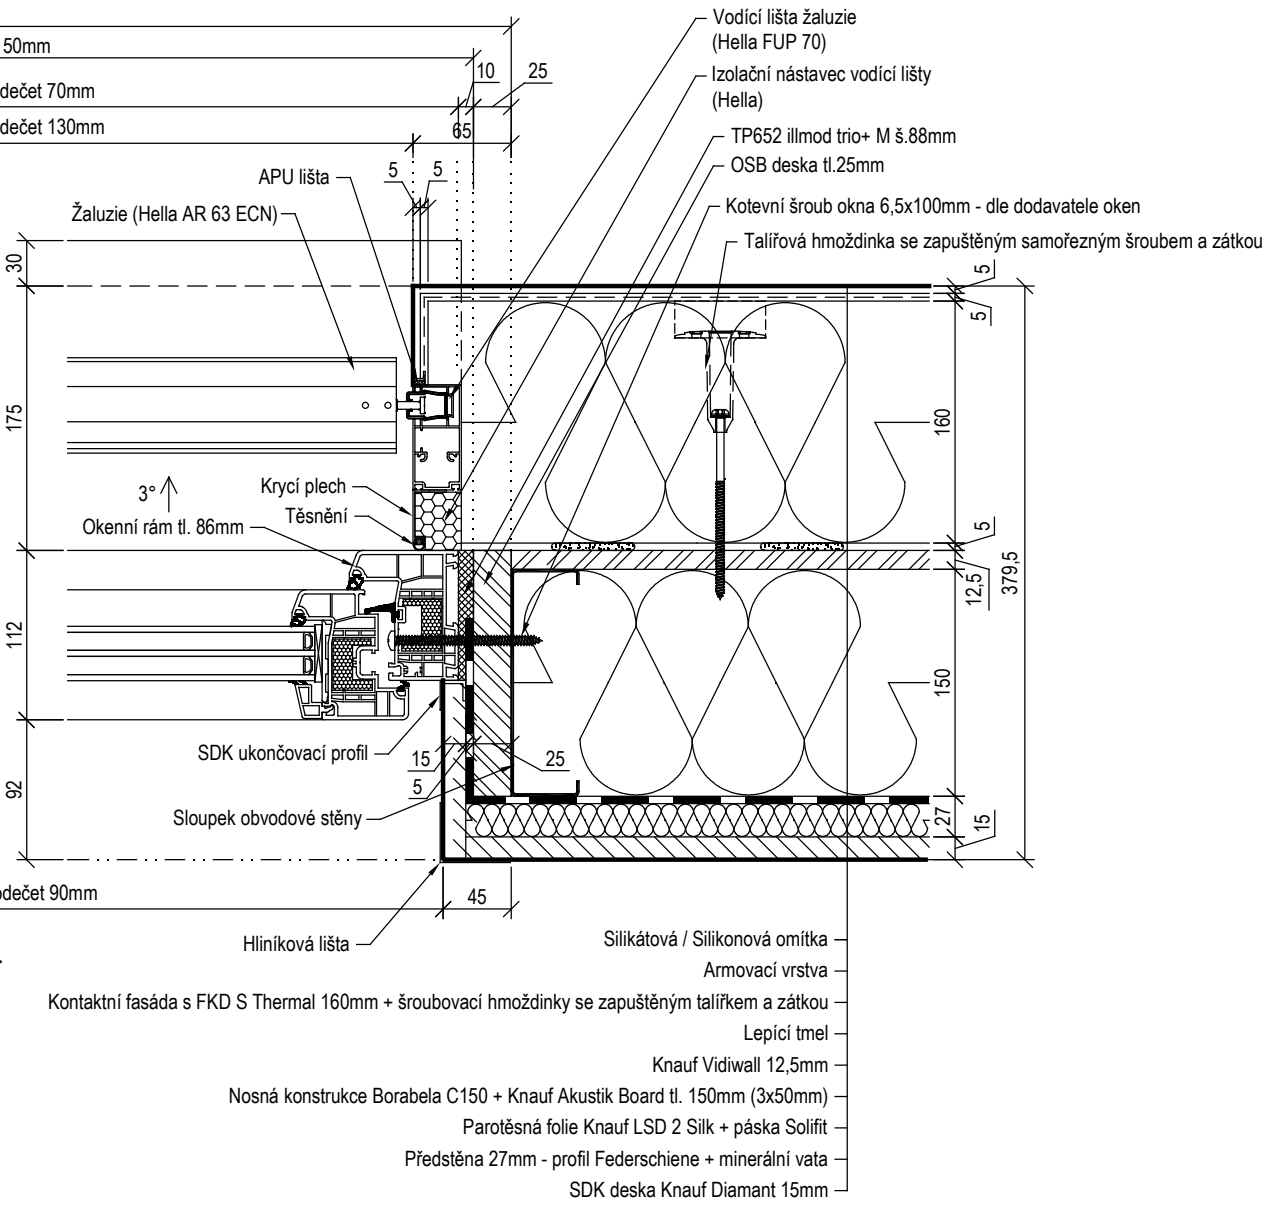


VYPRACOVAL Ing. Lukáš Loudil	KONTROLOVAL Ing. Tomáš Jelínek	 BORABELA DESIGN	
STAVEBNÍ ŘEŠENÍ		DATUM 27.09.2018	MĚŘITKO 1:5
PROJEKT: Typové stavební detaily Borabela		FORMÁT A3	Č. VÝKR. D1.1
VÝKRES: Detail soklu			

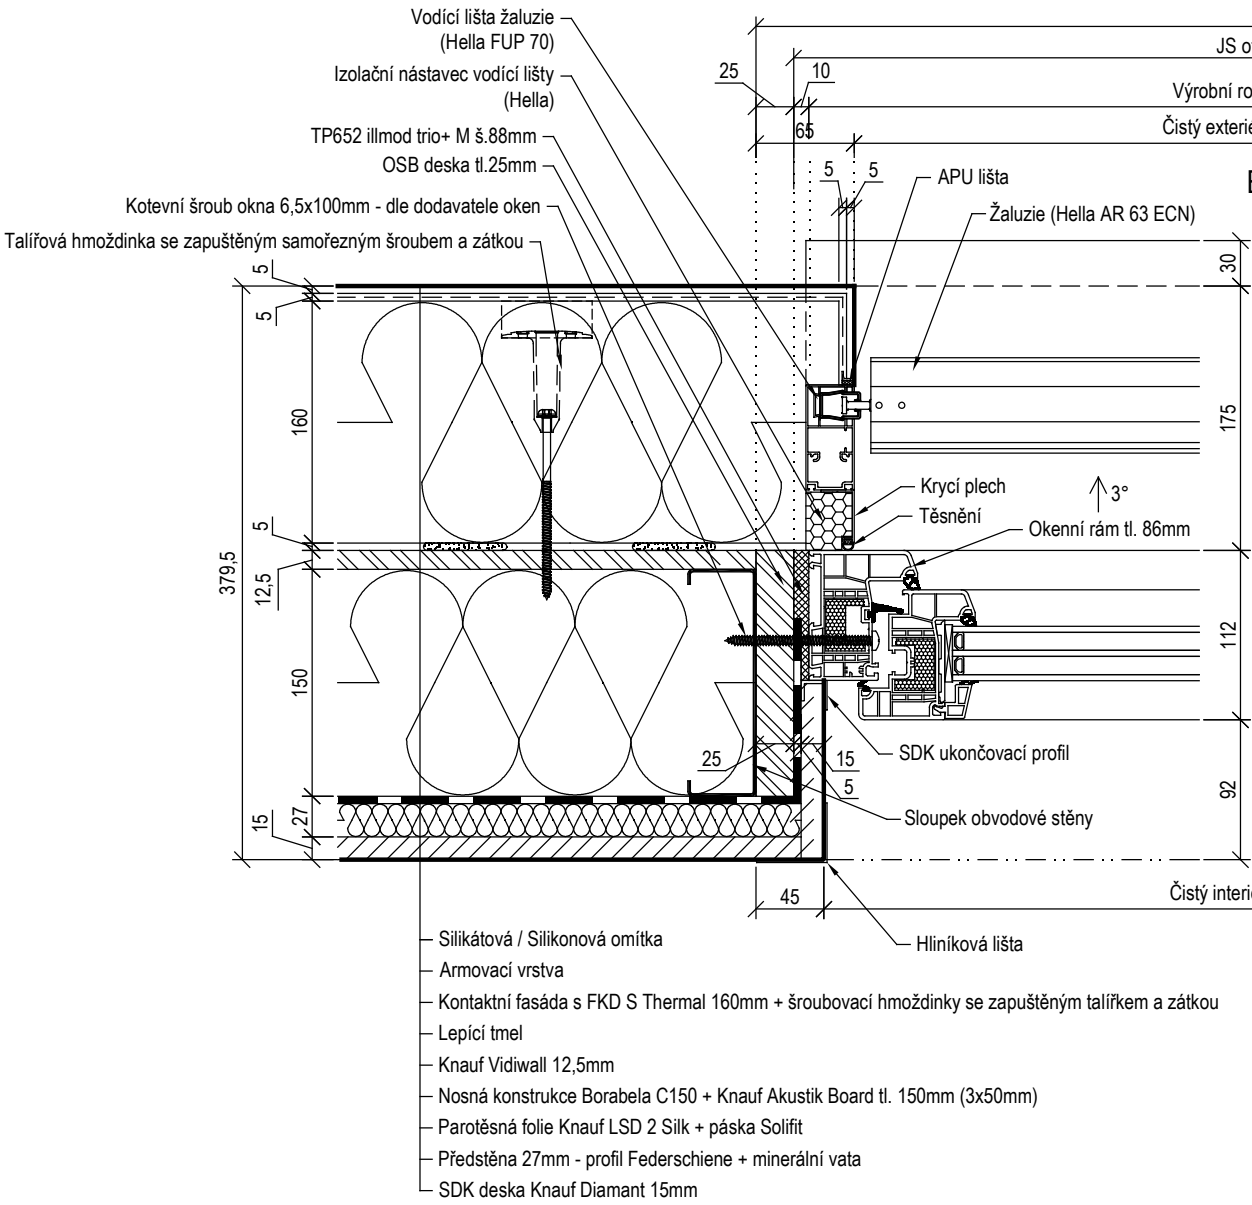


PO stěny: REI 45

VYPRACOVAL Ing. Lukáš Loudil	KONTROLOVAL Ing. Tomáš Jelínek		
STAVEBNÍ ŘEŠENÍ			
PROJEKT: Typové stavební detaily Borabela VÝKRES: Detail ostění s žaluzií		DATUM 27.09.2018	MĚŘITKO 1:5
		FORMÁT A3	Č. VÝKR. D1.2b

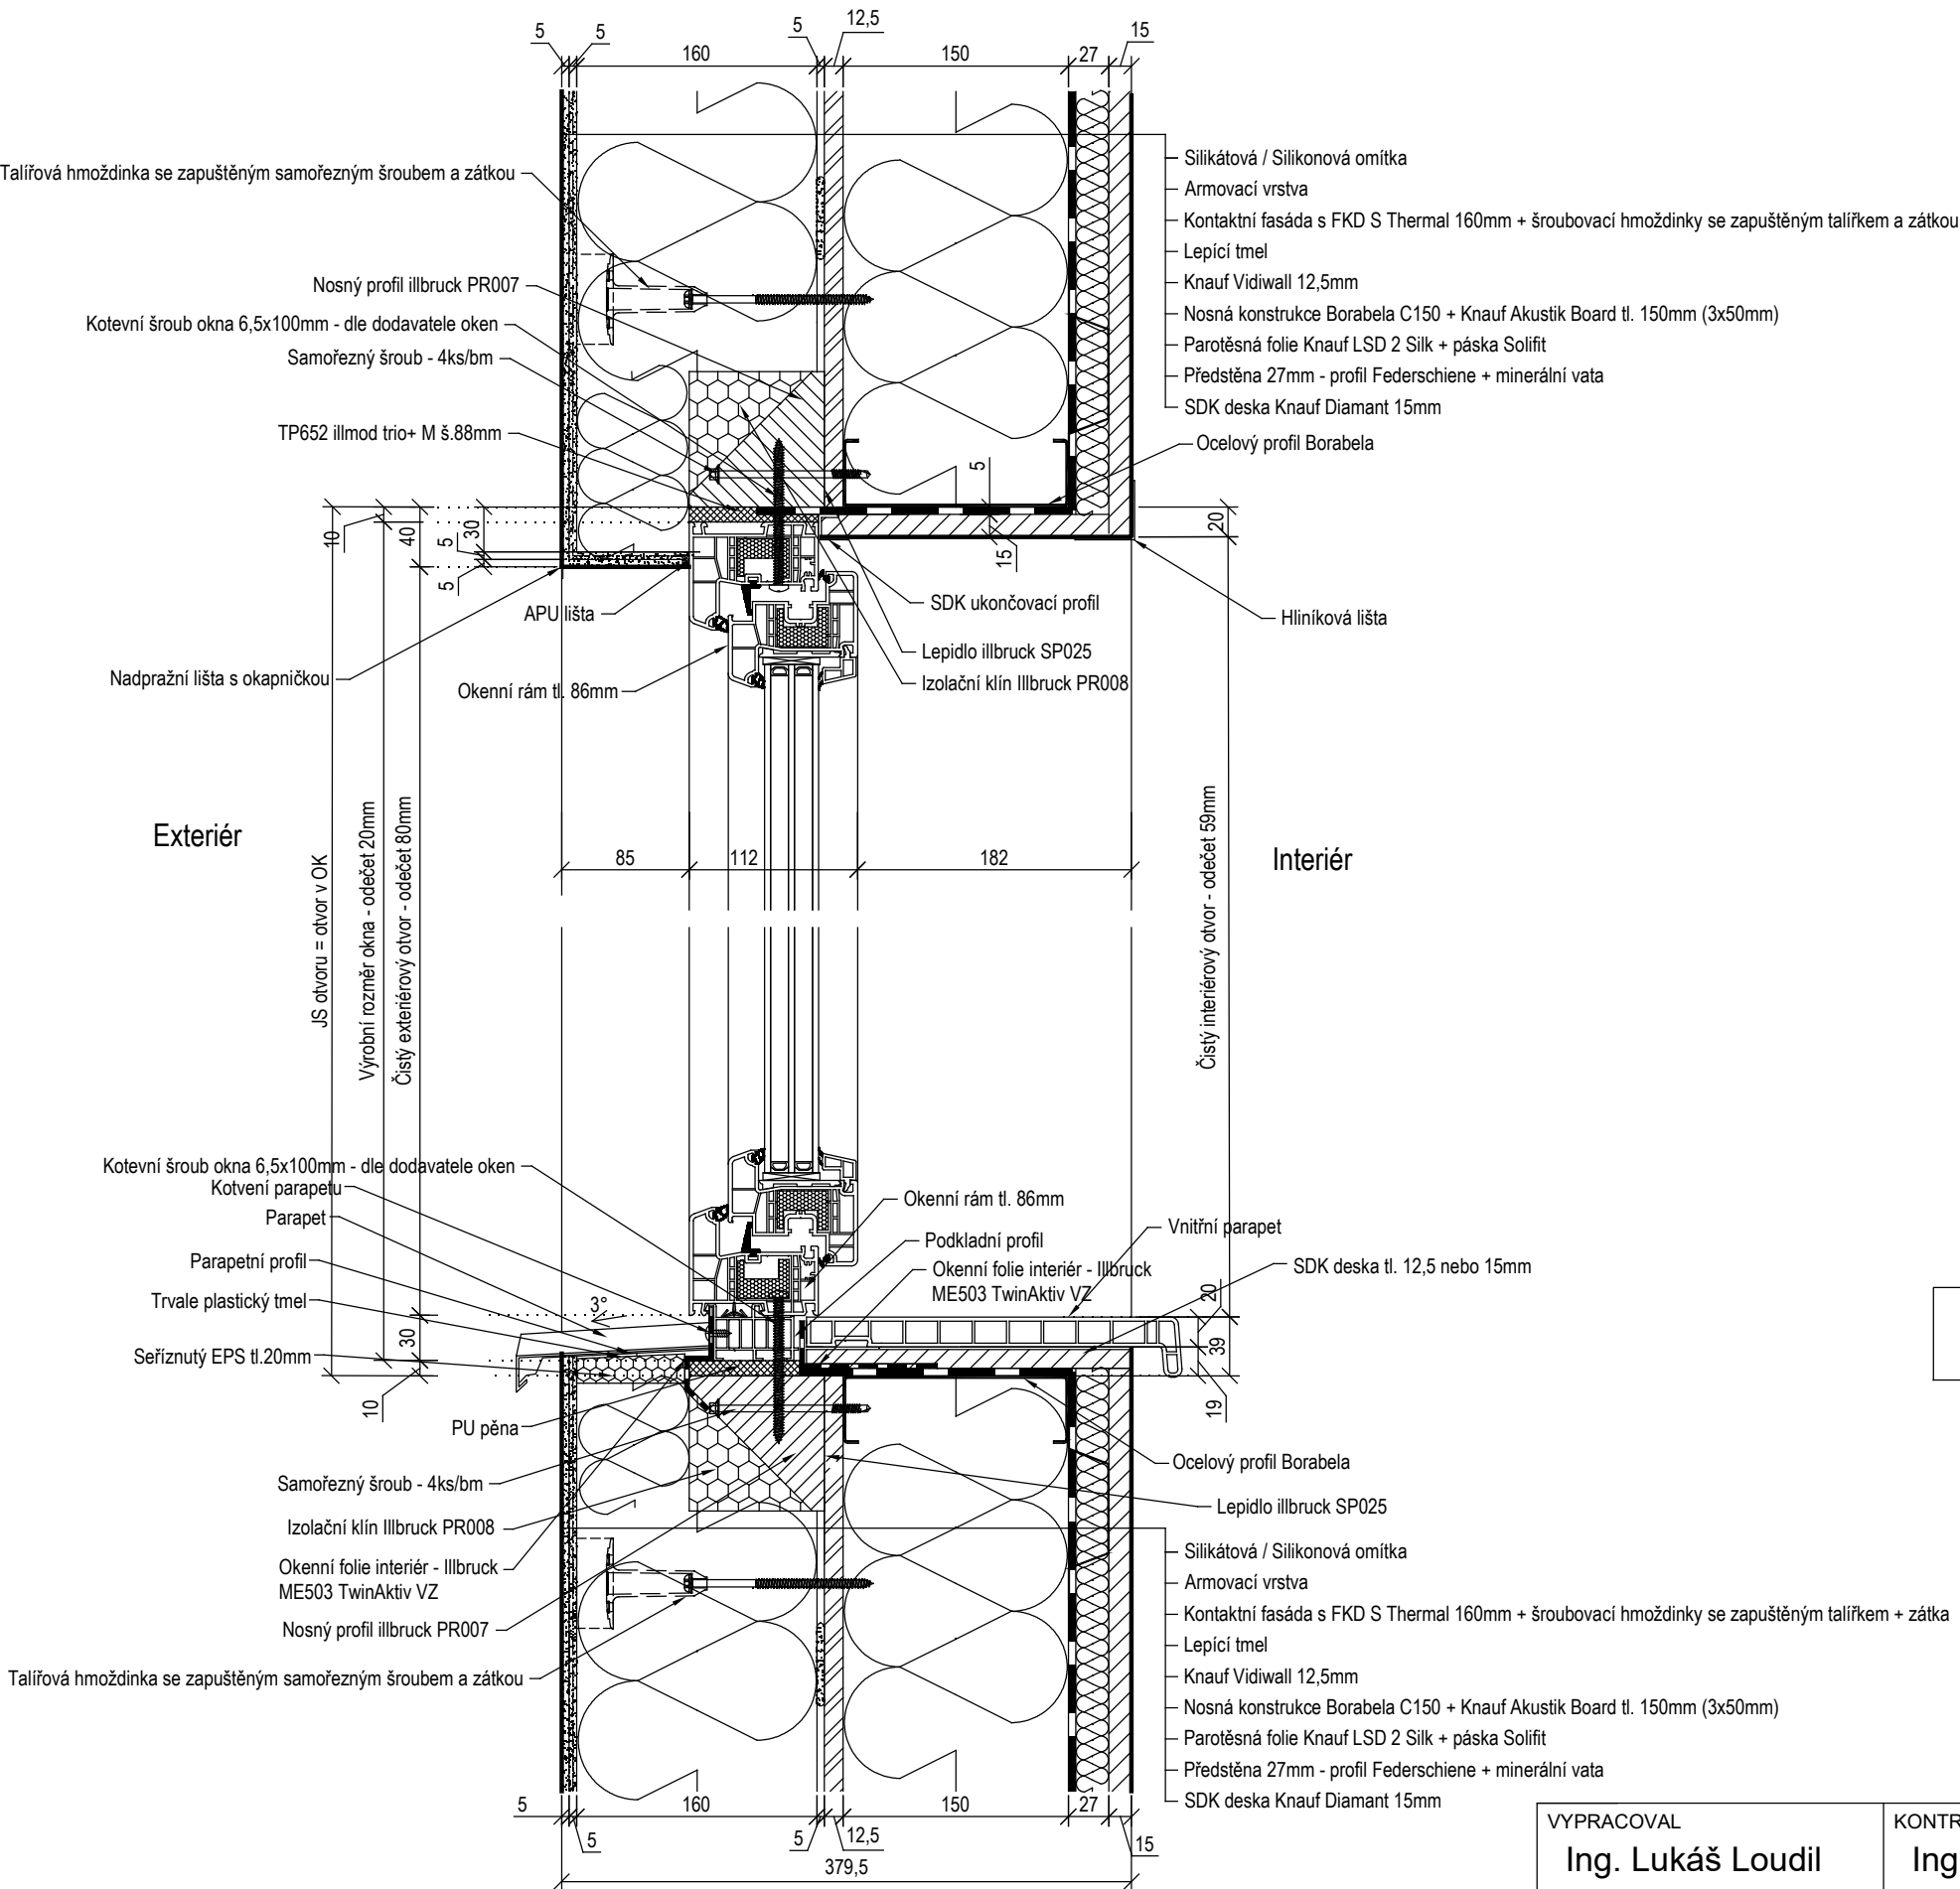


PO stěny: REI 45


VYPRACOVAL Ing. Lukáš Loudil	KONTROLOVAL Ing. Tomáš Jelínek		
STAVEBNÍ ŘEŠENÍ			
PROJEKT: Typové stavební detaily Borabela		DATUM 27.09.2018	MĚŘITKO 1:5
VÝKRES: Detail parapetu a nadpraží okna		FORMÁT A3	Č. VÝKR. D1.3a

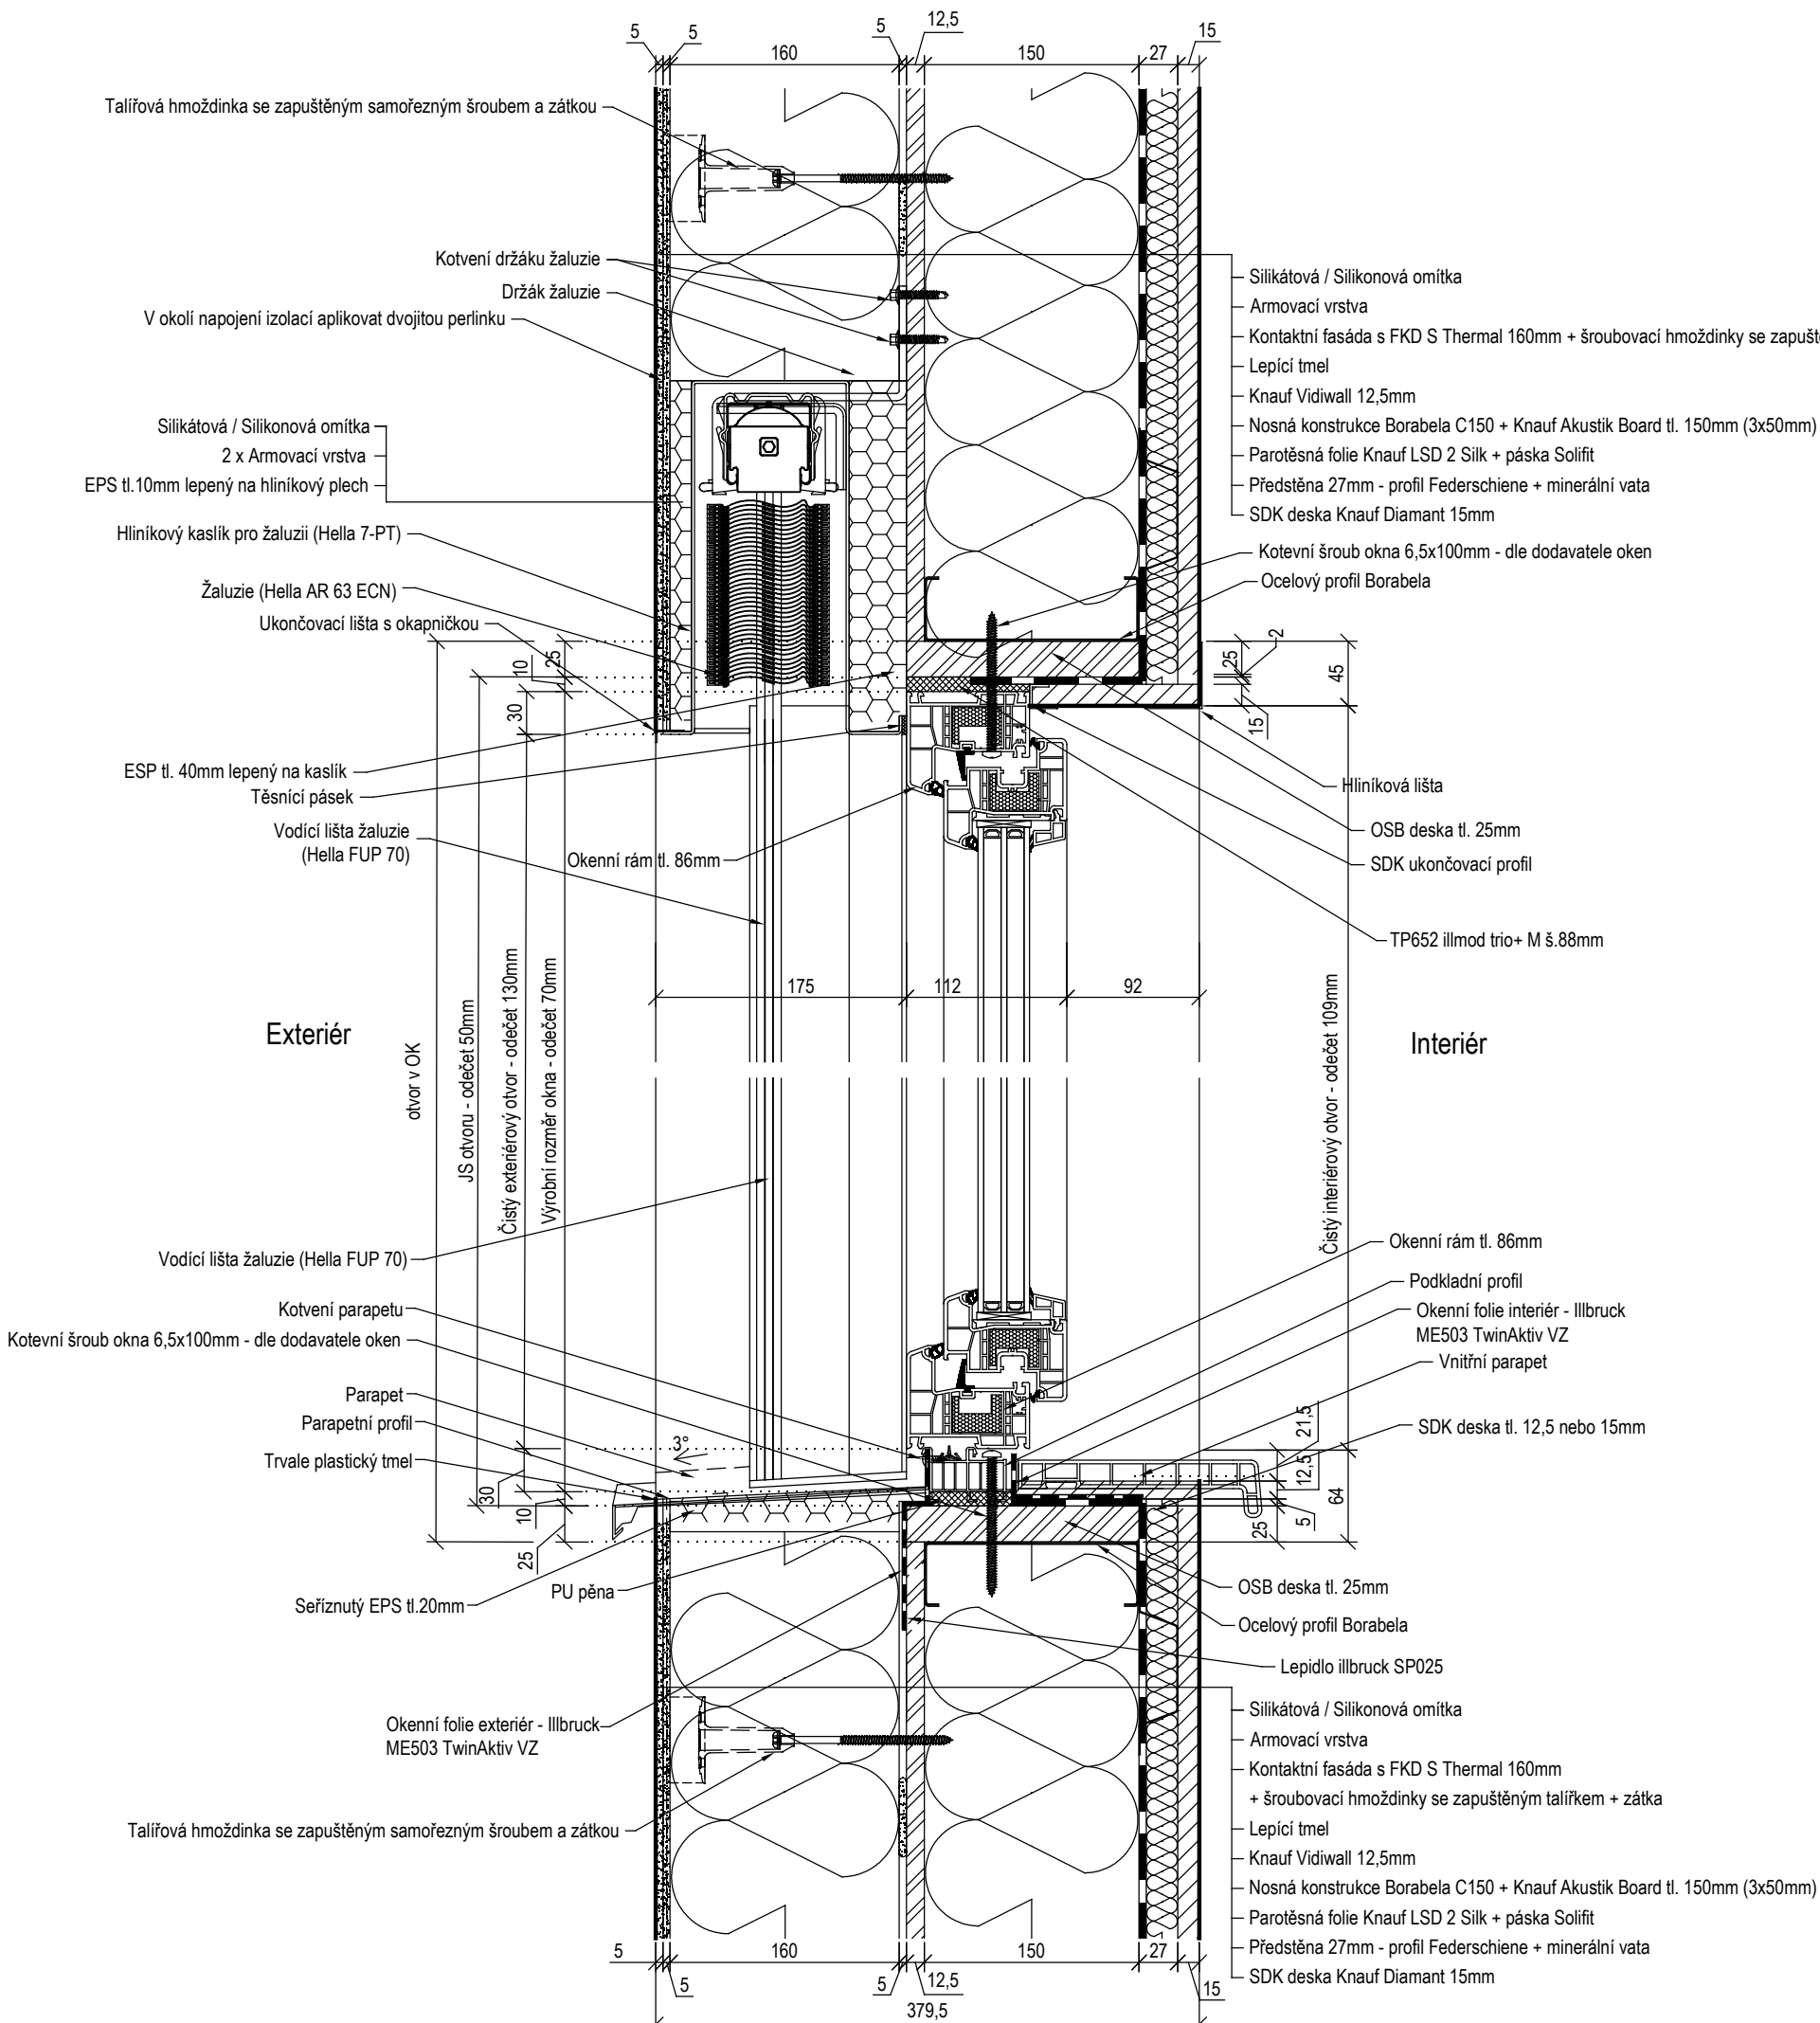


PO stěny: REI 45

VYPRACOVAL Ing. Lukáš Loudil	KONTROLOVAL Ing. Tomáš Jelínek		
STAVEBNÍ ŘEŠENÍ		DATUM 27.09.2018	MĚŘITKO 1:5
PROJEKT: Typové stavební detaily Borabela		FORMÁT A3	Č. VÝKR. D1.3b
VÝKRES: Detail parapetu a nadpraží okna s žaluzií			

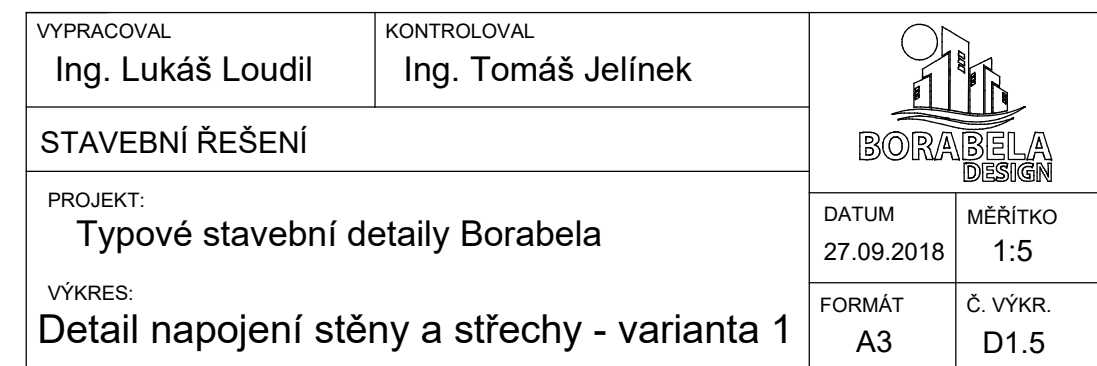

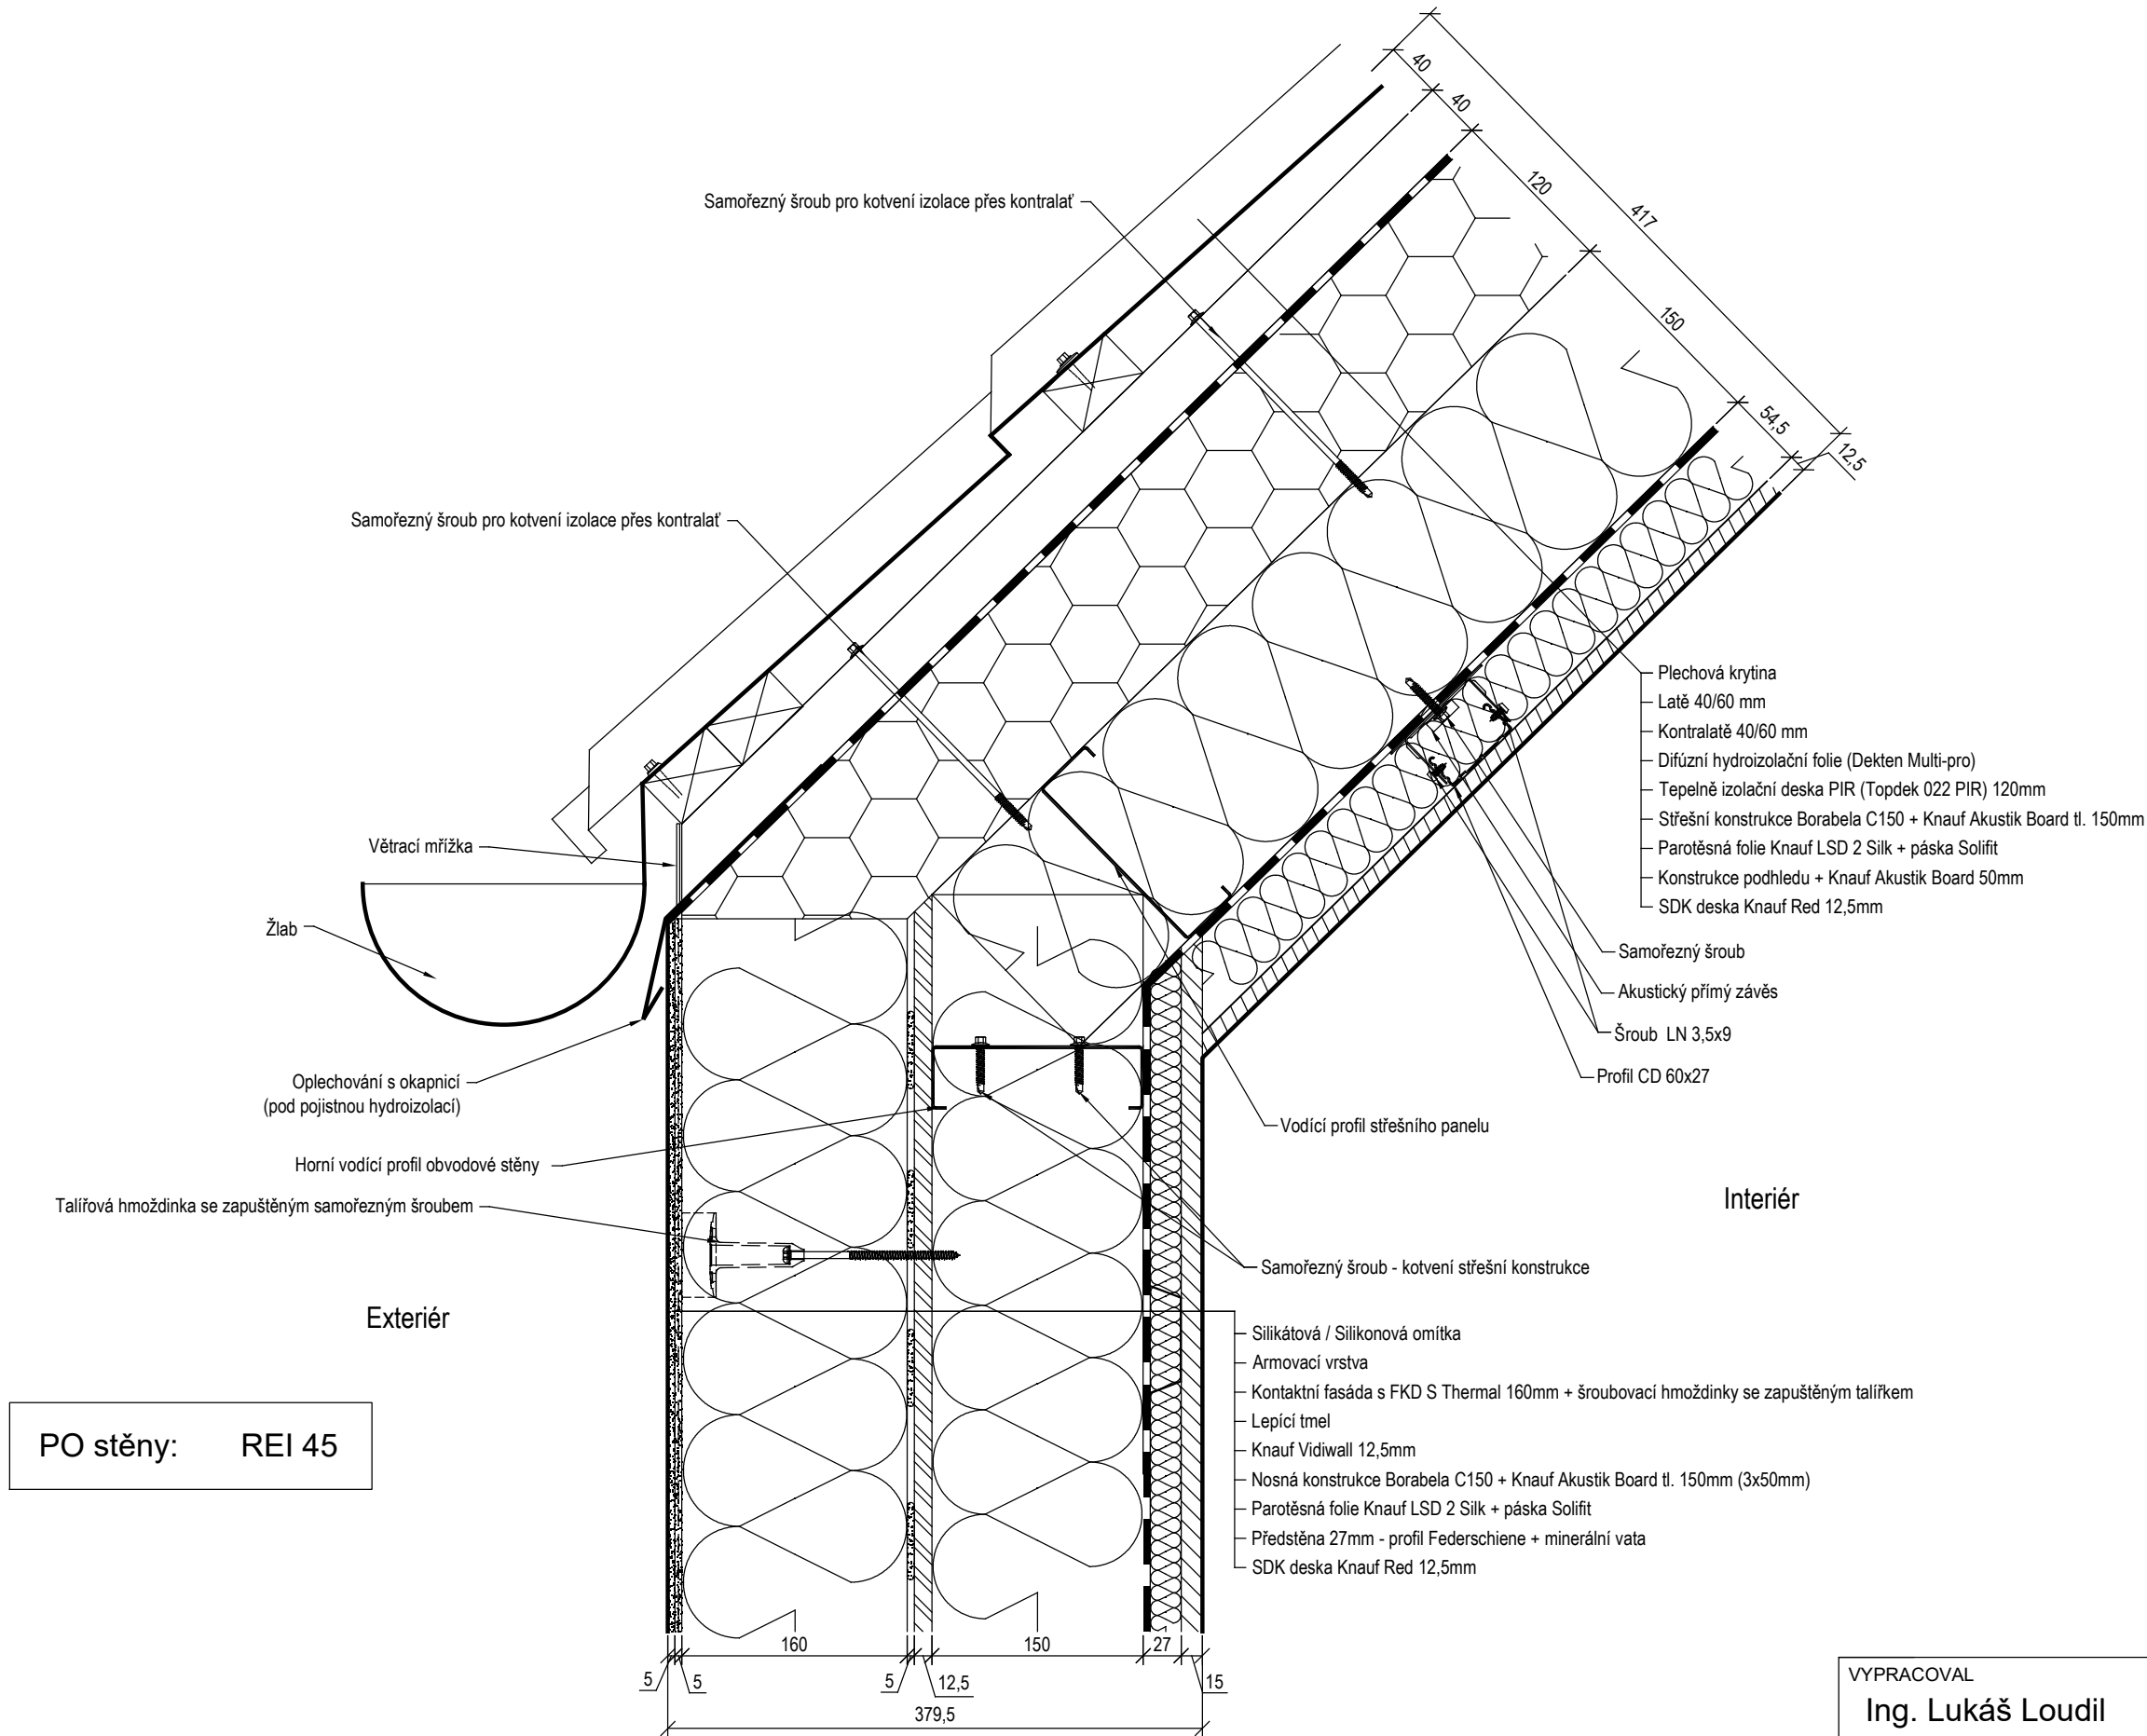

VYPRACOVAL Ing. Lukáš Loudil	KONTOLOVAL Ing. Tomáš Jelínek		
STAVEBNÍ ŘEŠENÍ			
PROJEKT: Typové stavební detaily Borabela VÝKRES: Detail napojení stěny a střechy - varianta 2		DATUM 27.09.2018	MĚŘITKO 1:5
		FORMÁT A3	Č. VÝKR. D1.6

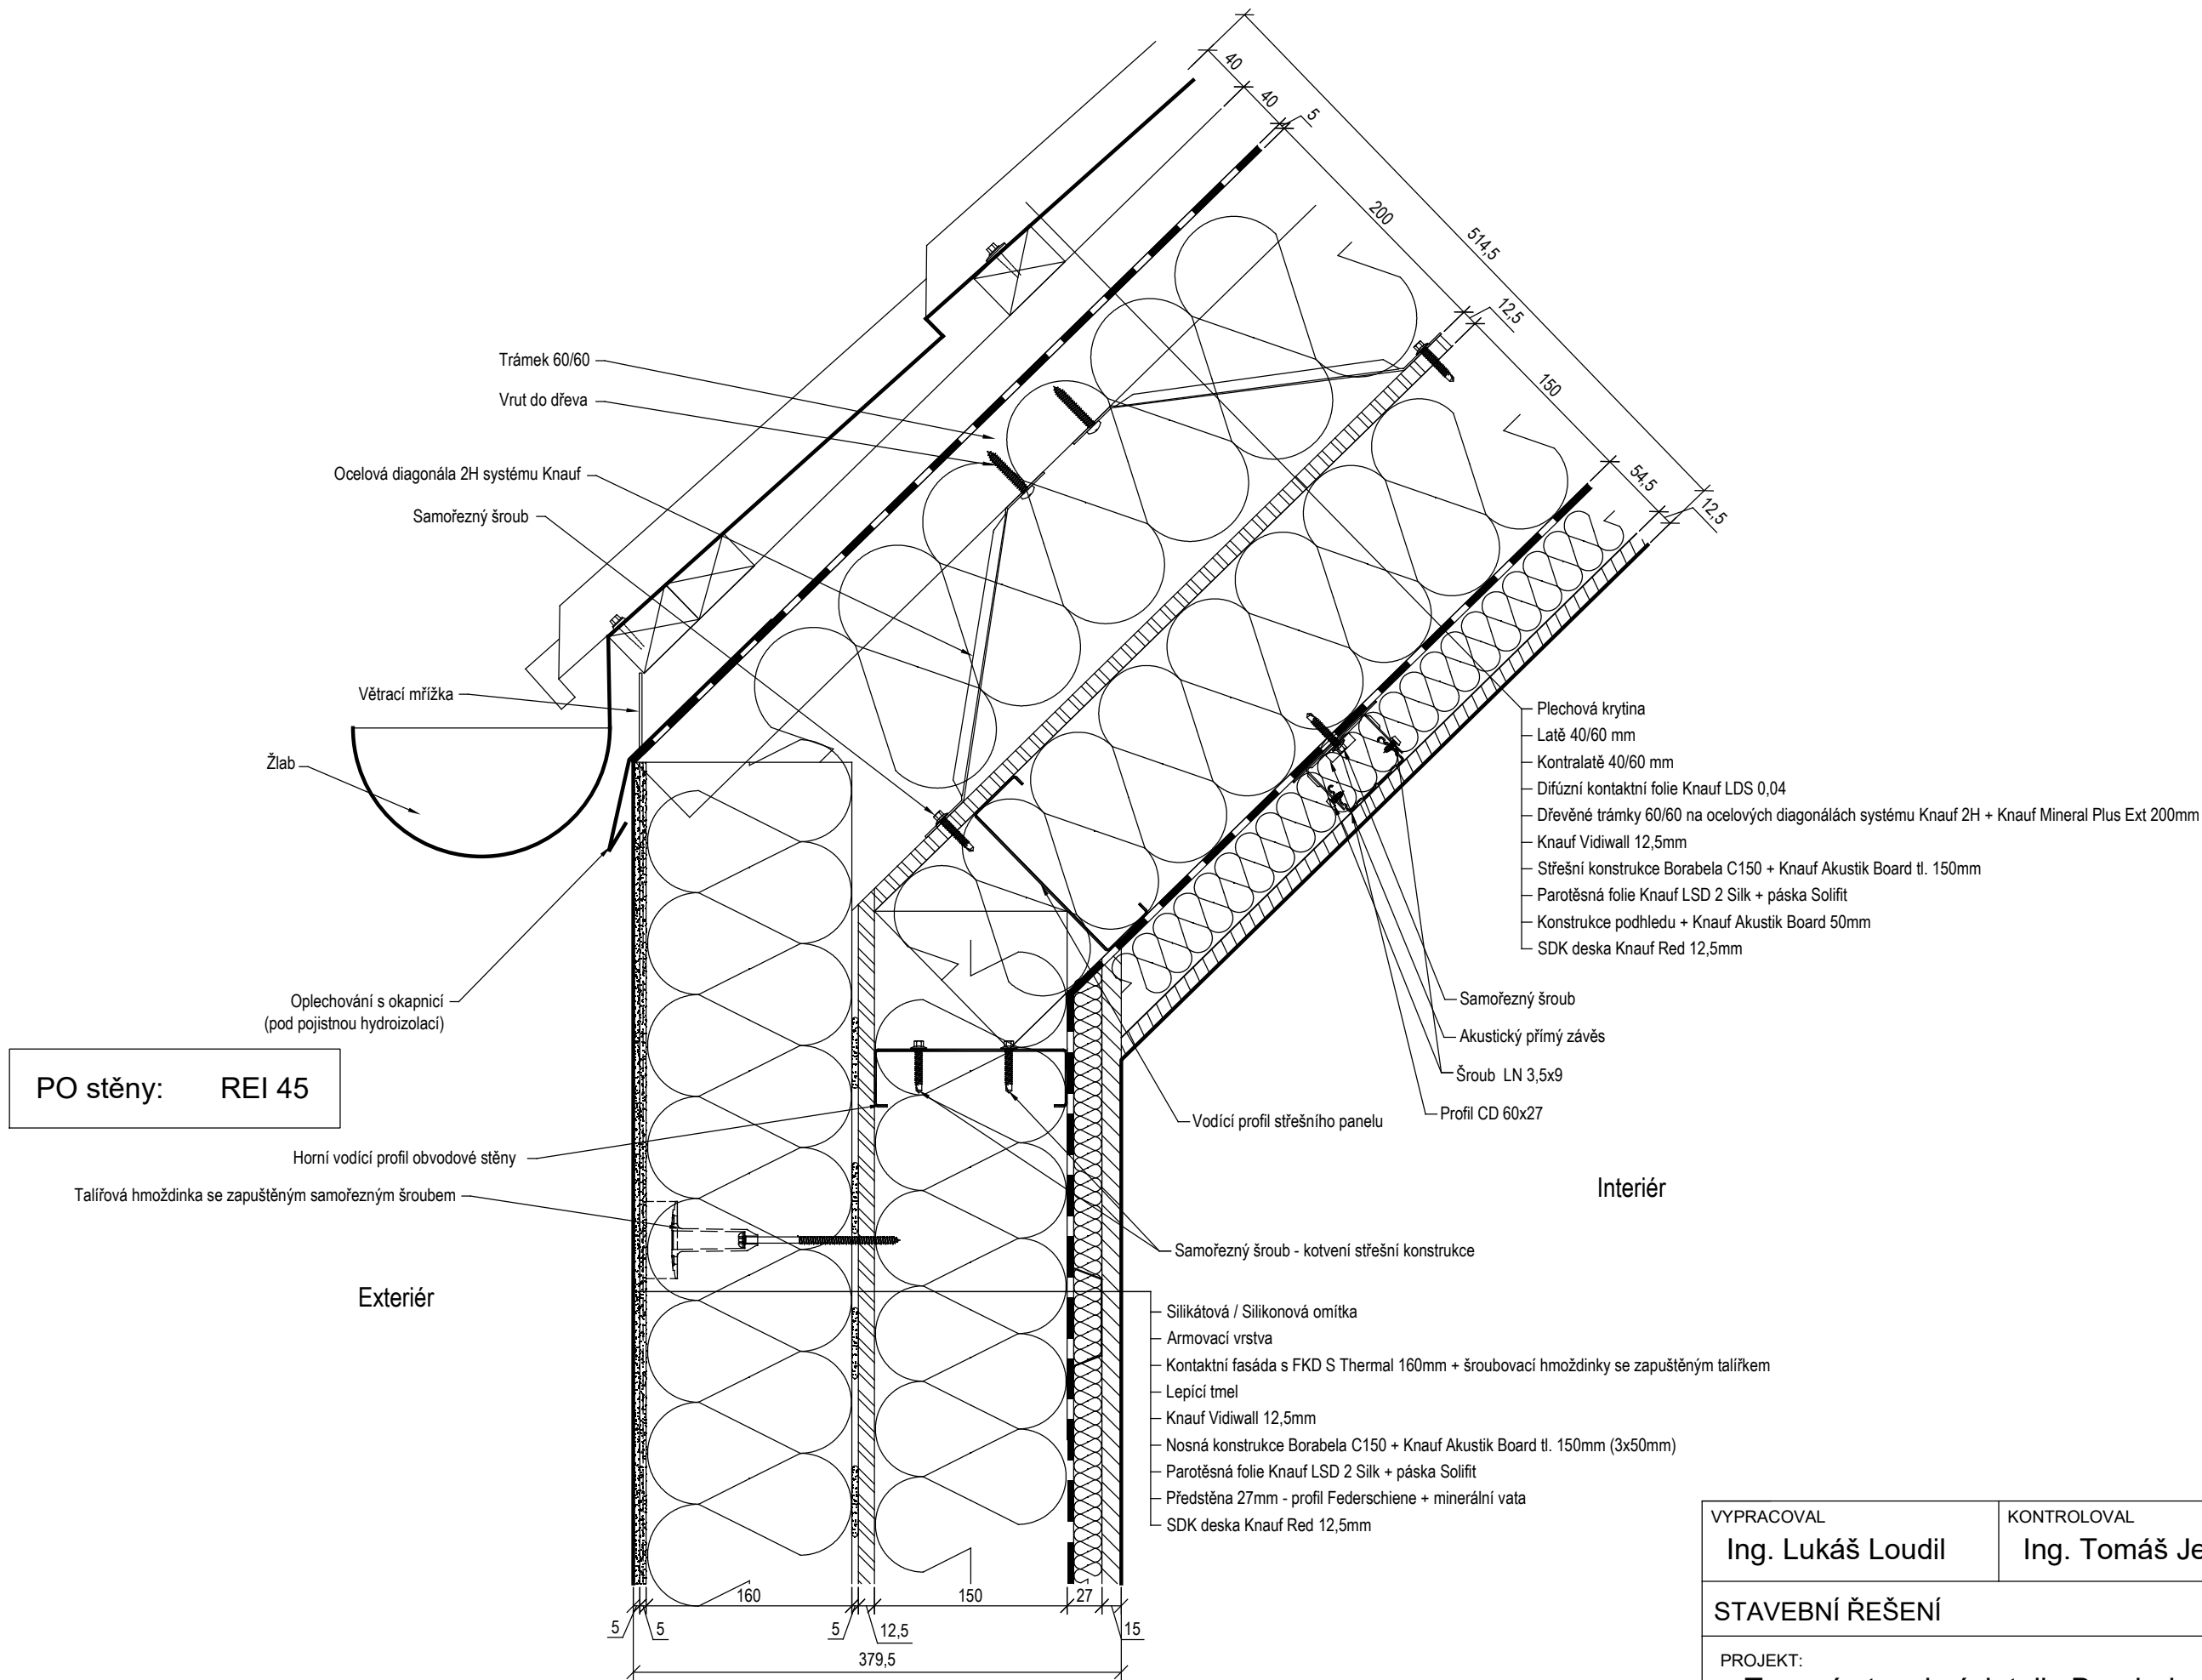

VYPRACOVAL Ing. Lukáš Loudil	KONTOLOVAL Ing. Tomáš Jelínek		
STAVEBNÍ ŘEŠENÍ			
PROJEKT: Typové stavební detaily Borabela VÝKRES: Detail napojení stěny a střechy - varianta 3		DATUM 27.09.2018	MĚŘITKO 1:5
		FORMÁT A3	Č. VÝKR. D1.7

