


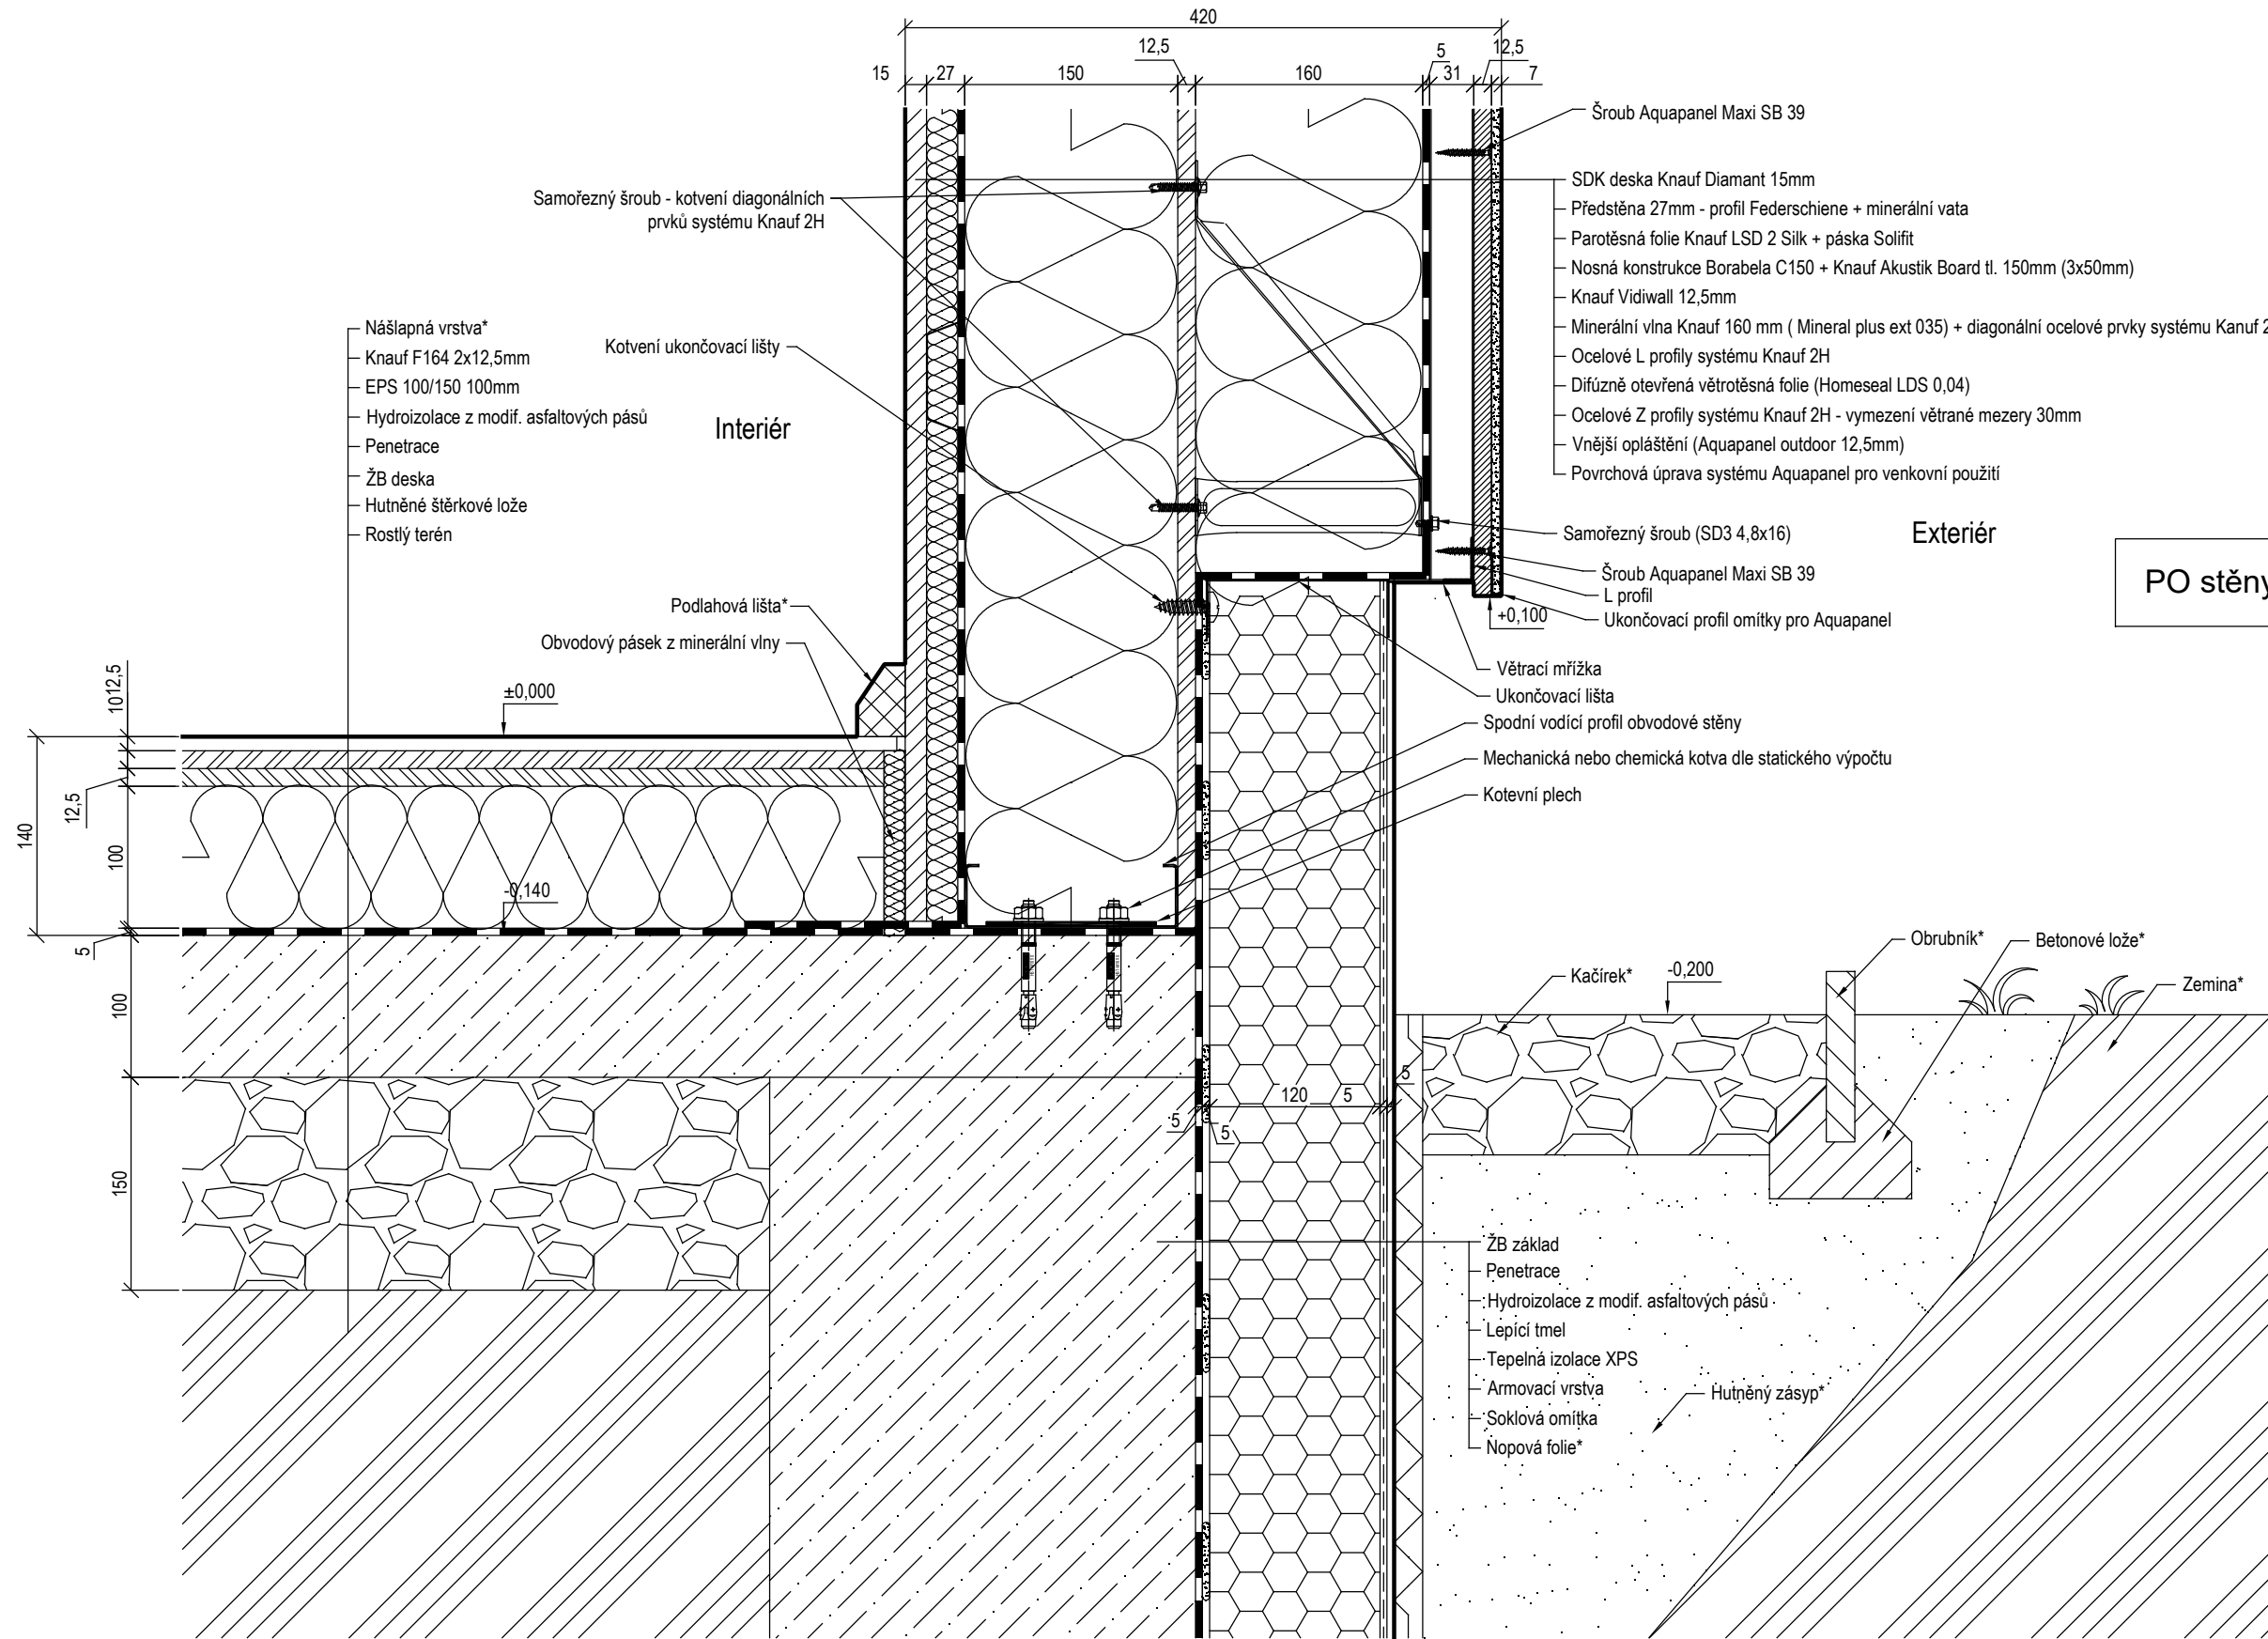


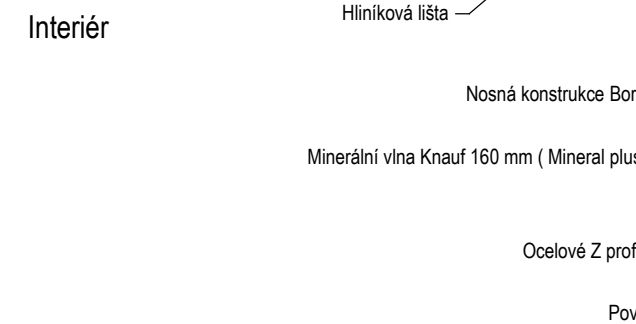


VYPRACOVAL Ing. Lukáš Loudil	KONTROLOVAL Ing. Tomáš Jelínek	 BORABELA DESIGN	
STAVEBNÍ ŘEŠENÍ		DATUM 27.09.2018	MĚŘITKO 1:5
PROJEKT: Typové stavební detaily Borabela		FORMÁT A3	Č. VÝKR. D2.1
VÝKRES: Detail soklu			

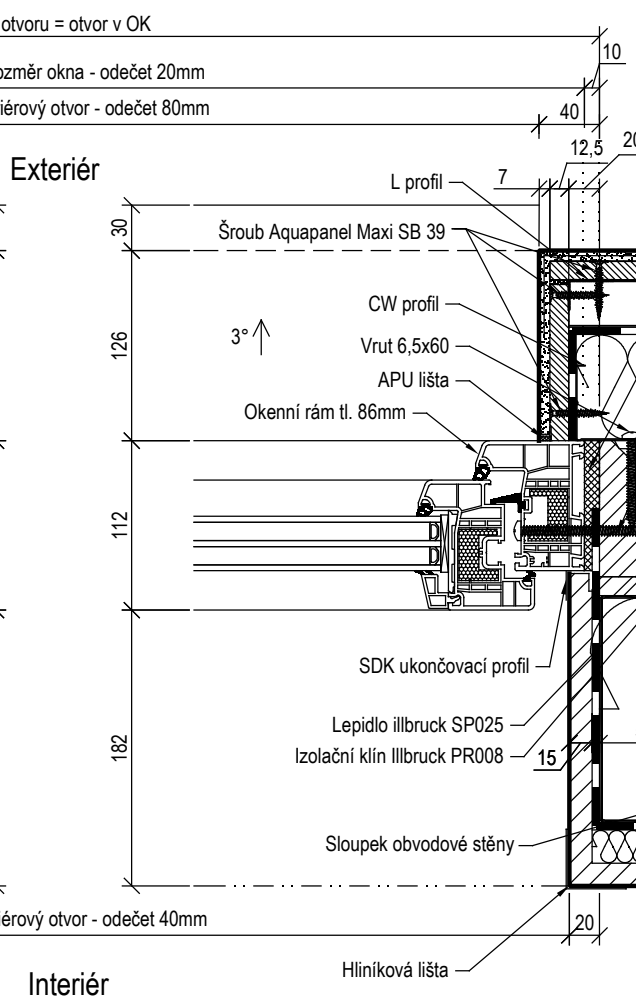

VYPRACOVAL Ing. Lukáš Loudil		KONTROLOVAL Ing. Tomáš Jelínek	 BORABELA DESIGN	
STAVEBNÍ ŘEŠENÍ				
PROJEKT: Typové stavební detaily Borabela			DATUM 27.09.2018	MĚŘITKO 1:5
VÝKRES: Detail ostění			FORMÁT A3	Č. VÝKR. D2.2a

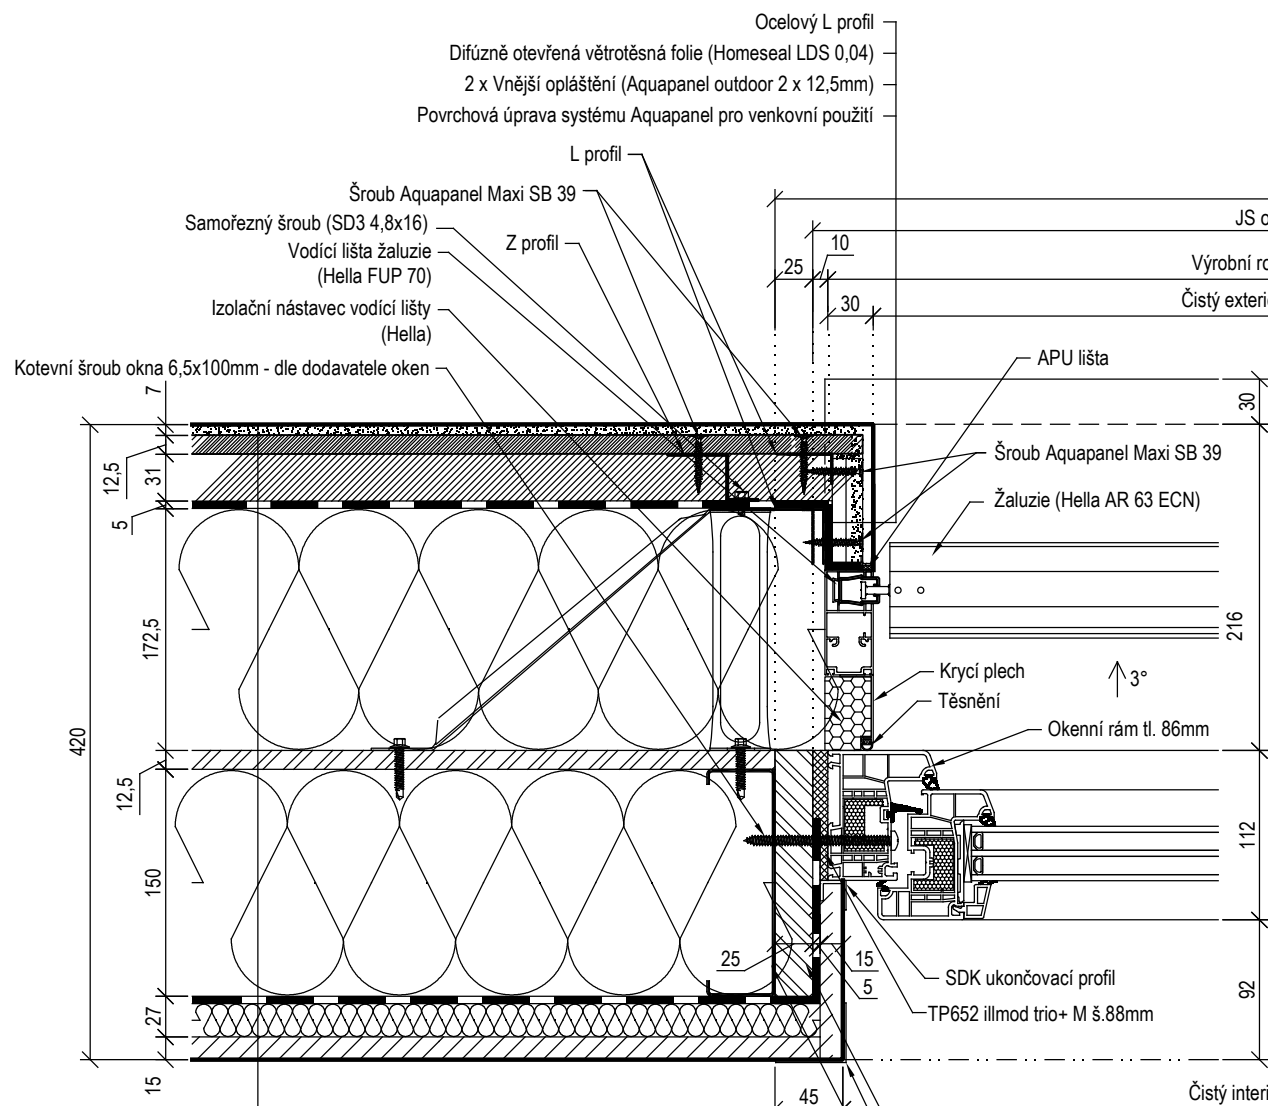


- SDK deska Knauf Diamant 15mm
- Předstěna 27mm - profil Federschienne + minerální vata
- Parotěsná folie Knauf LSD 2 Silk + páska Solifit
- Nosná konstrukce Borabela C150 + Knauf Akustik Board tl. 150mm (3x50mm)
- Knauf Vidiwall 12,5mm
- Minerální vlna Knauf 160 mm (Mineral plus ext 035)
- + diagonální ocelové prvky systému Kanuf 2H
- Ocelové L profily systému Knauf 2H
- Difúzně otevřená větotěsná folie (Homeseal LDS 0,04)
- Ocelové Z profily systému Knauf 2H - vymezení větrané mezery 30mm
- Vnější opláštění (Aquapanel outdoor 12,5mm)
- Povrchová úprava systému Aquapanel pro venkovní použití
- OSB deska tl.25mm
- Hliníková lišta
- Sloupek obvodové stěny

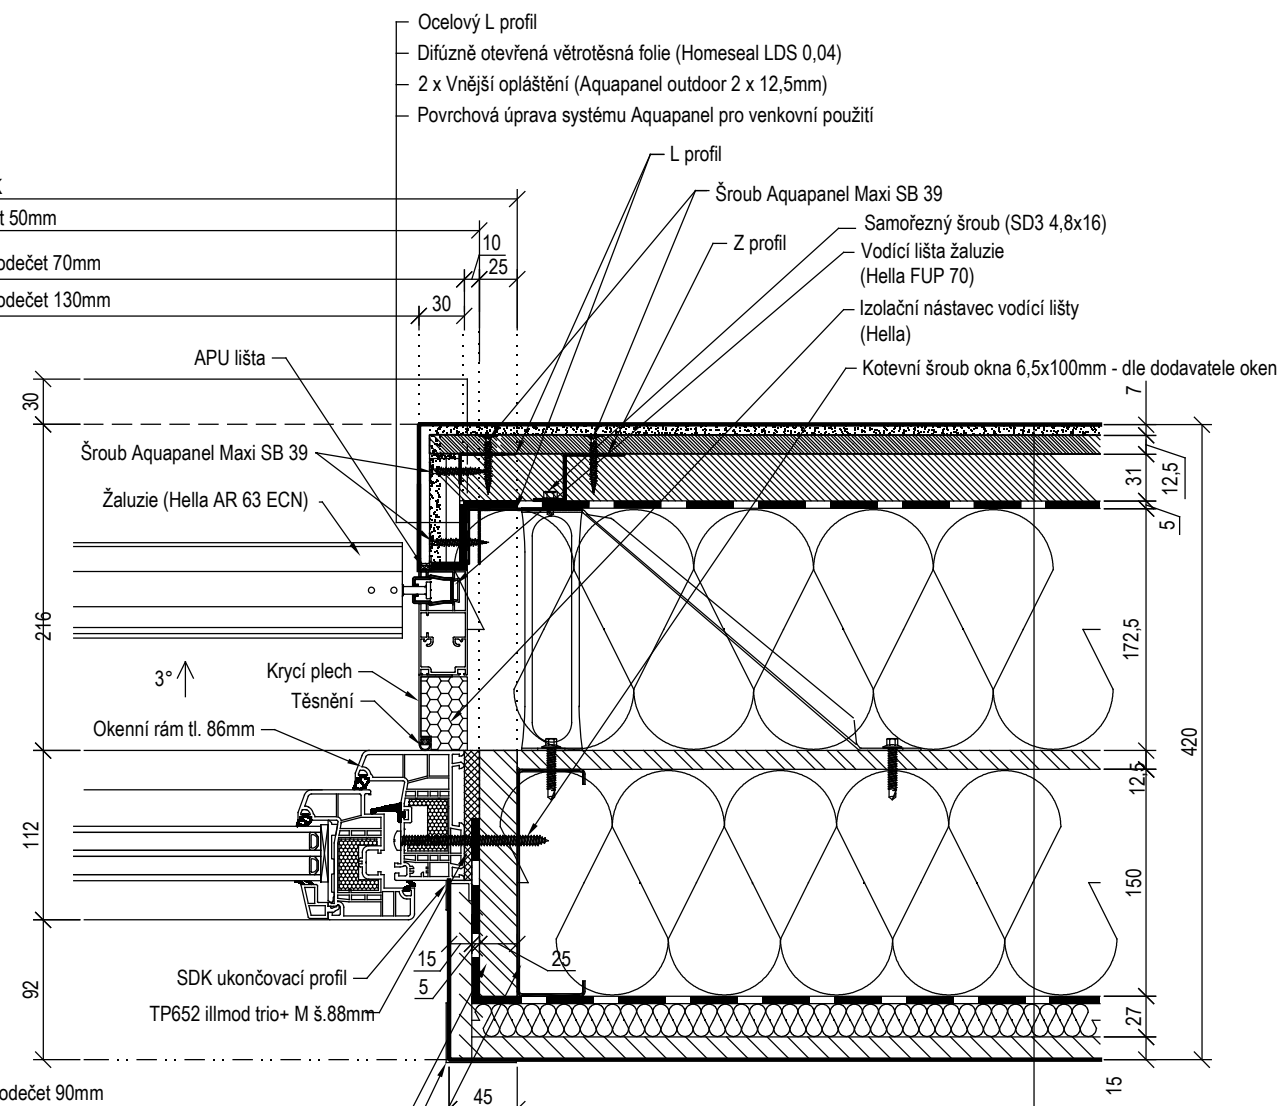


- SDK deska Knauf Diamant 15mm
- Předstěna 27mm - profil Federschienne + minerální vata
- Parotěsná folie Knauf LSD 2 Silk + páska Solifit
- Nosná konstrukce Borabela C150 + Knauf Akustik Board tl. 150mm (3x50mm)
- Knauf Vidiwall 12,5mm
- Minerální vlna Knauf 160 mm (Mineral plus ext 035)
- + diagonální ocelové prvky systému Kanuf 2H
- Ocelové L profily systému Knauf 2H
- Difúzně otevřená větotěsná folie (Homeseal LDS 0,04)
- Ocelové Z profily systému Knauf 2H - vymezení větrané mezery 30mm
- Vnější opláštění (Aquapanel outdoor 12,5mm)
- Povrchová úprava systému Aquapanel pro venkovní použití
- OSB deska tl.25mm
- Hliníková lišta
- Sloupek obvodové stěny

PO stěny: REI 45


VYPRACOVAL Ing. Lukáš Loudil	KONTOLOVAL Ing. Tomáš Jelínek	 BORABELA DESIGN	
STAVEBNÍ ŘEŠENÍ			
PROJEKT: Typové stavební detaily Borabela		DATUM 27.09.2018	MĚŘITKO 1:5
VÝKRES: Detail ostění s žaluzií		FORMÁT A3	Č. VÝKR. D2.2b

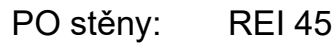


PO stěny: REI 45

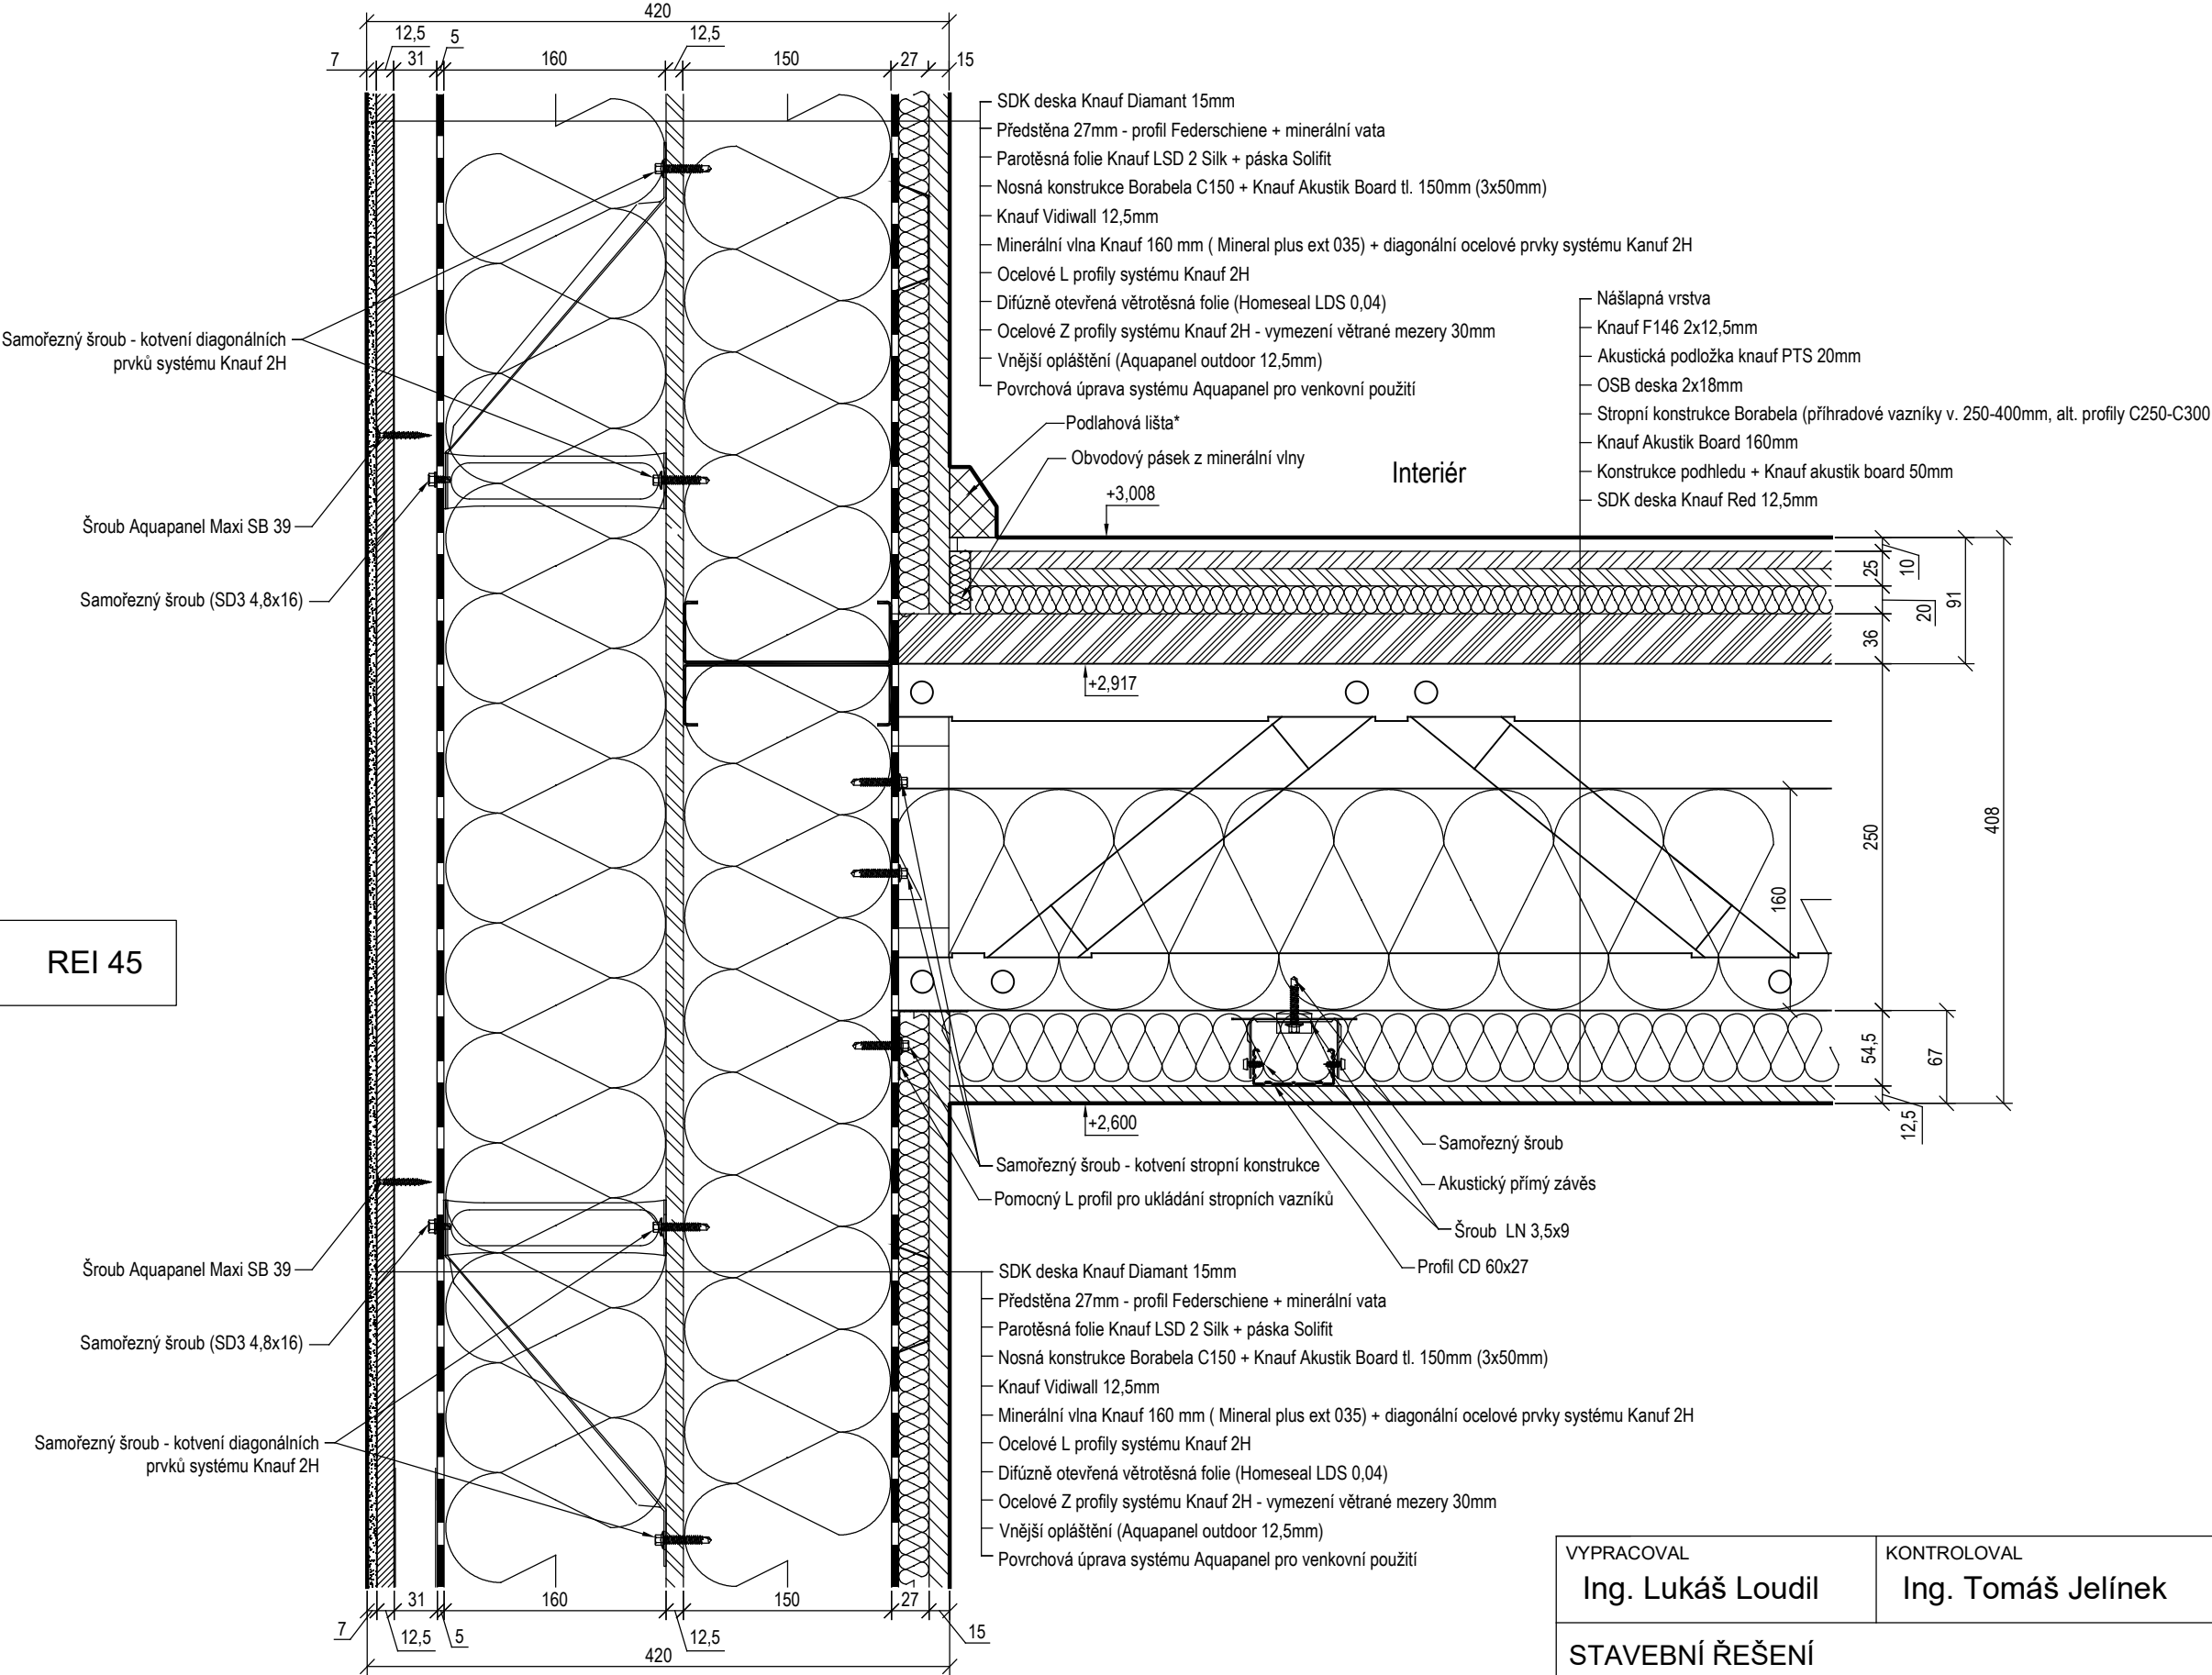


VYPRACOVAL Ing. Lukáš Loudil	KONTOLOVAL Ing. Tomáš Jelínek		
STAVEBNÍ ŘEŠENÍ			
PROJEKT: Typové stavební detaily Borabela VÝKRES: Detail napojení stěny a stropu		DATUM 27.09.2018	MĚŘITKO 1:5
		FORMÁT A3	Č. VÝKR. D2.4

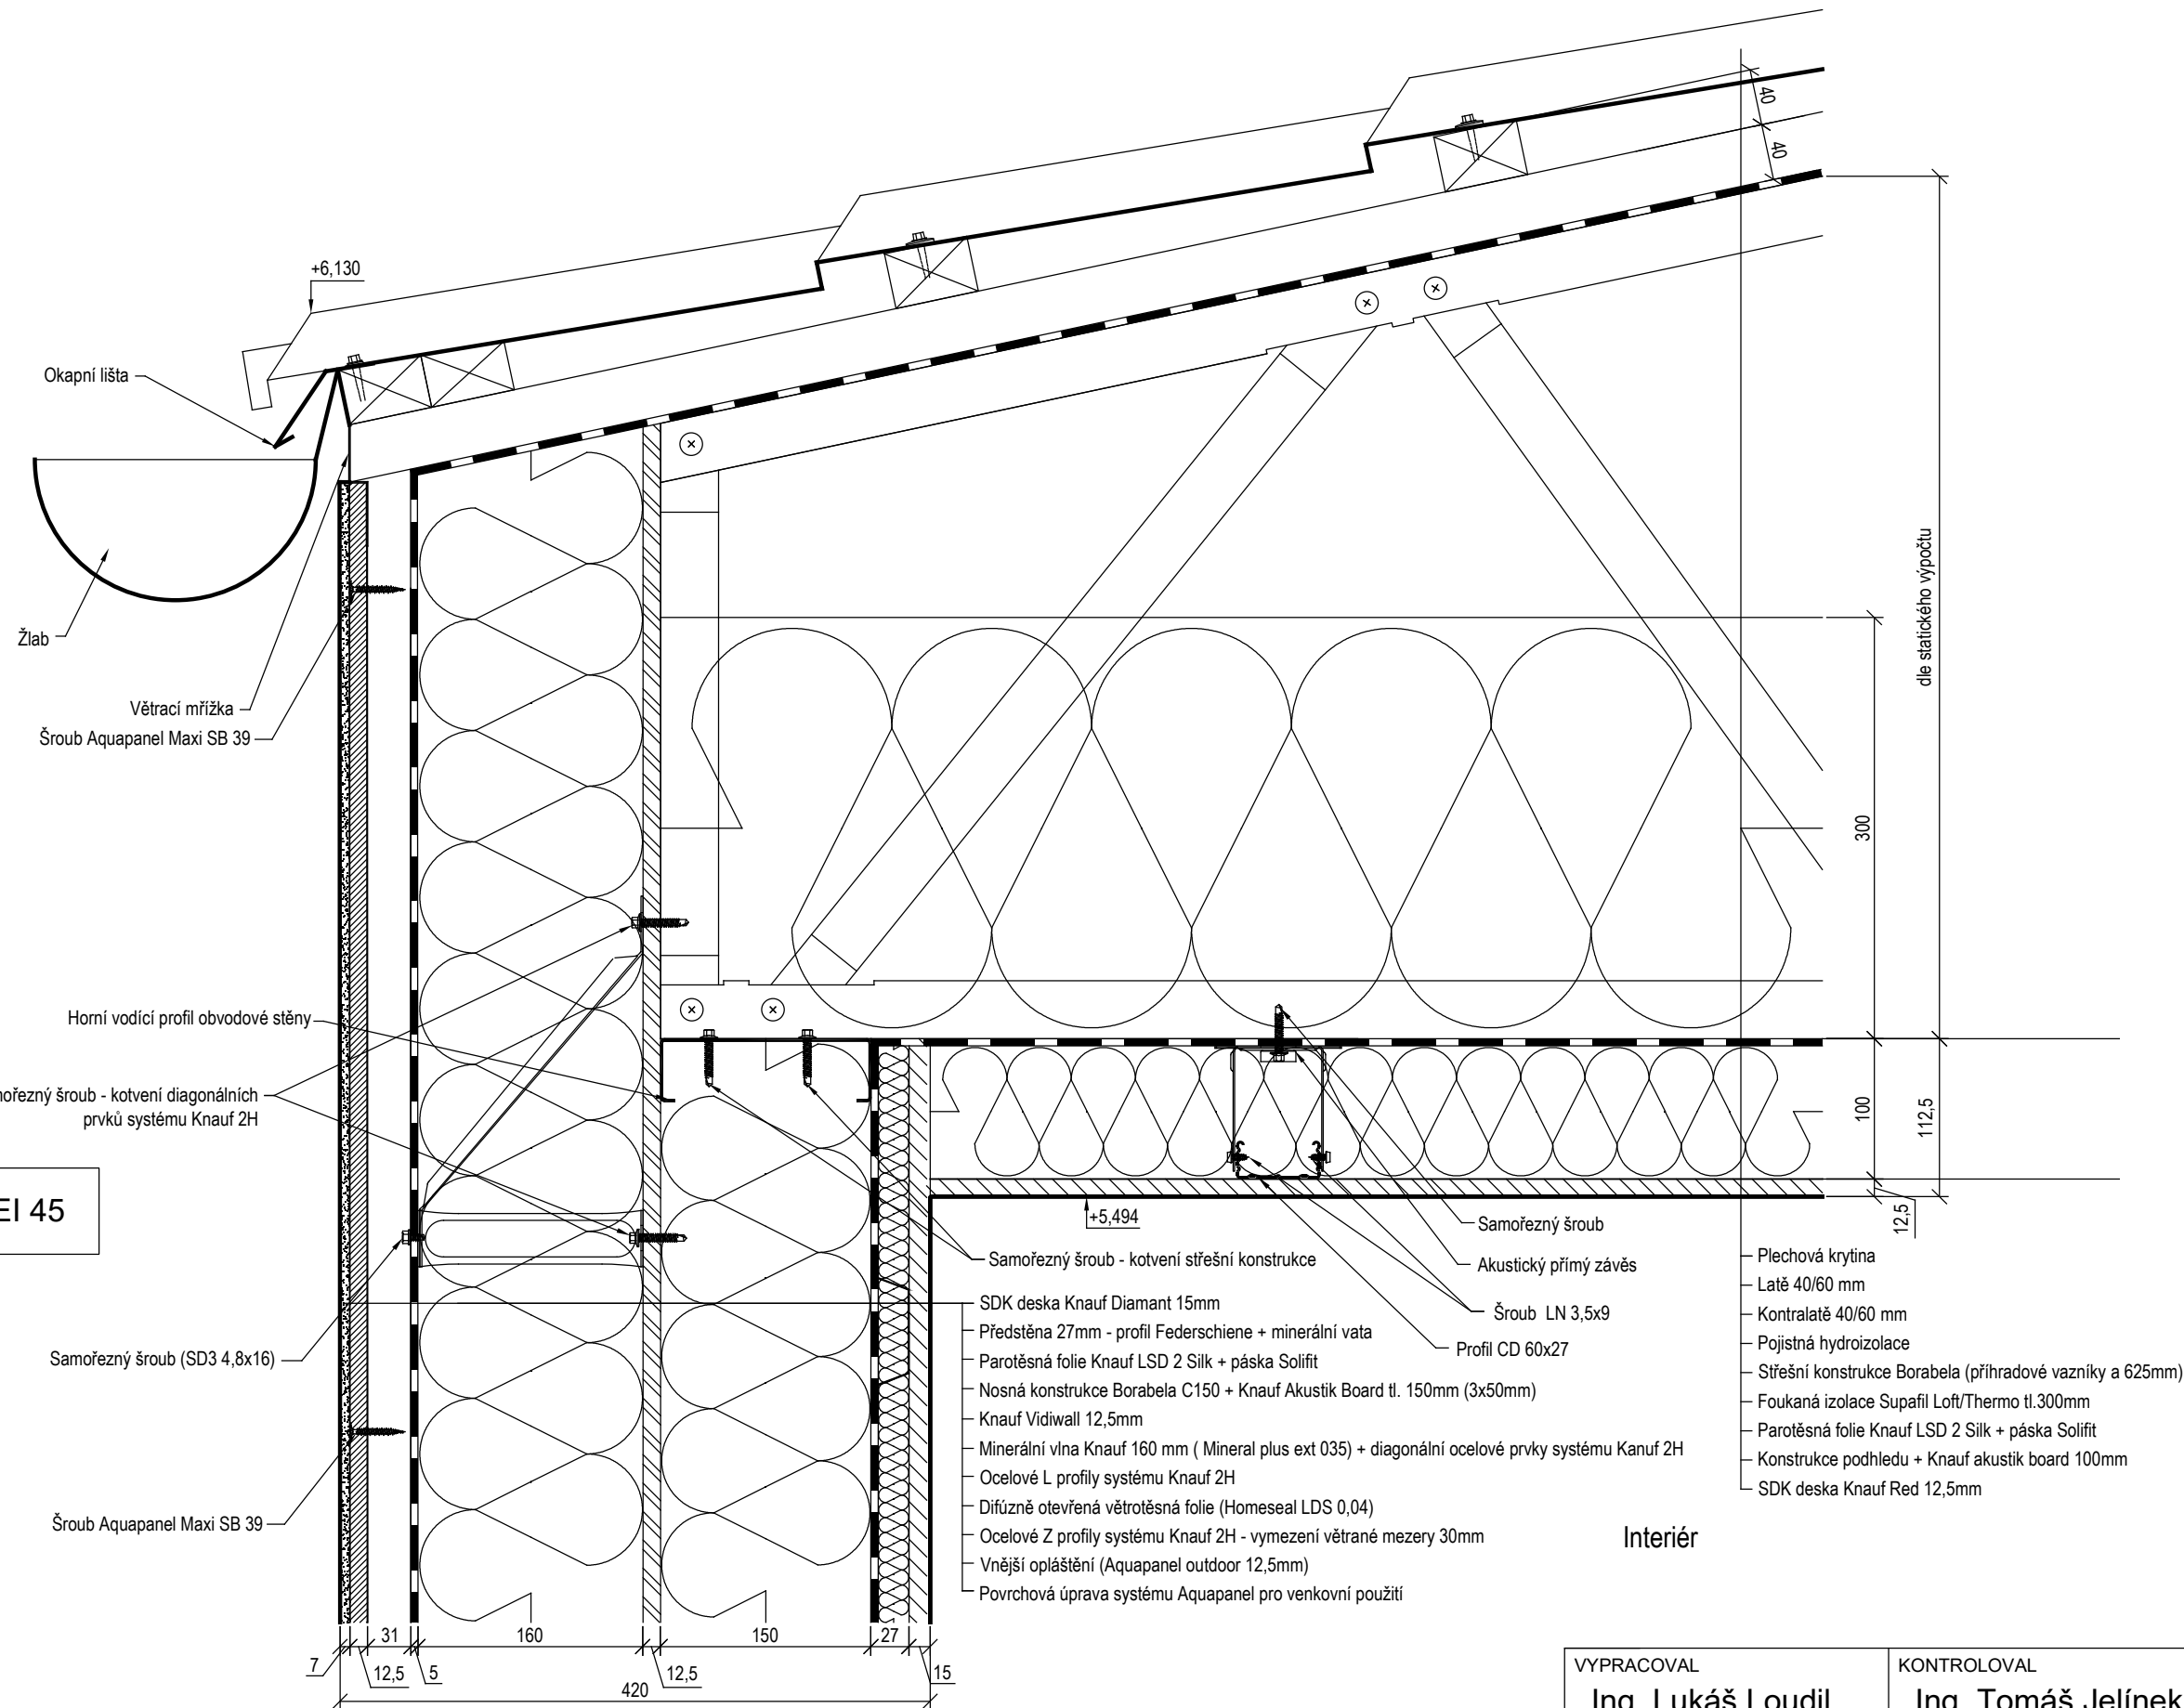


VYPRACOVAL Ing. Lukáš Loudil	KONTOLOVAL Ing. Tomáš Jelínek		
STAVEBNÍ ŘEŠENÍ			
PROJEKT: Typové stavební detaily Borabela		DATUM 27.09.2018	MĚŘITKO 1:5
VÝKRES: Detail napojení stěny a střechy - varianta 1		FORMÁT A3	Č. VÝKR. D2.5

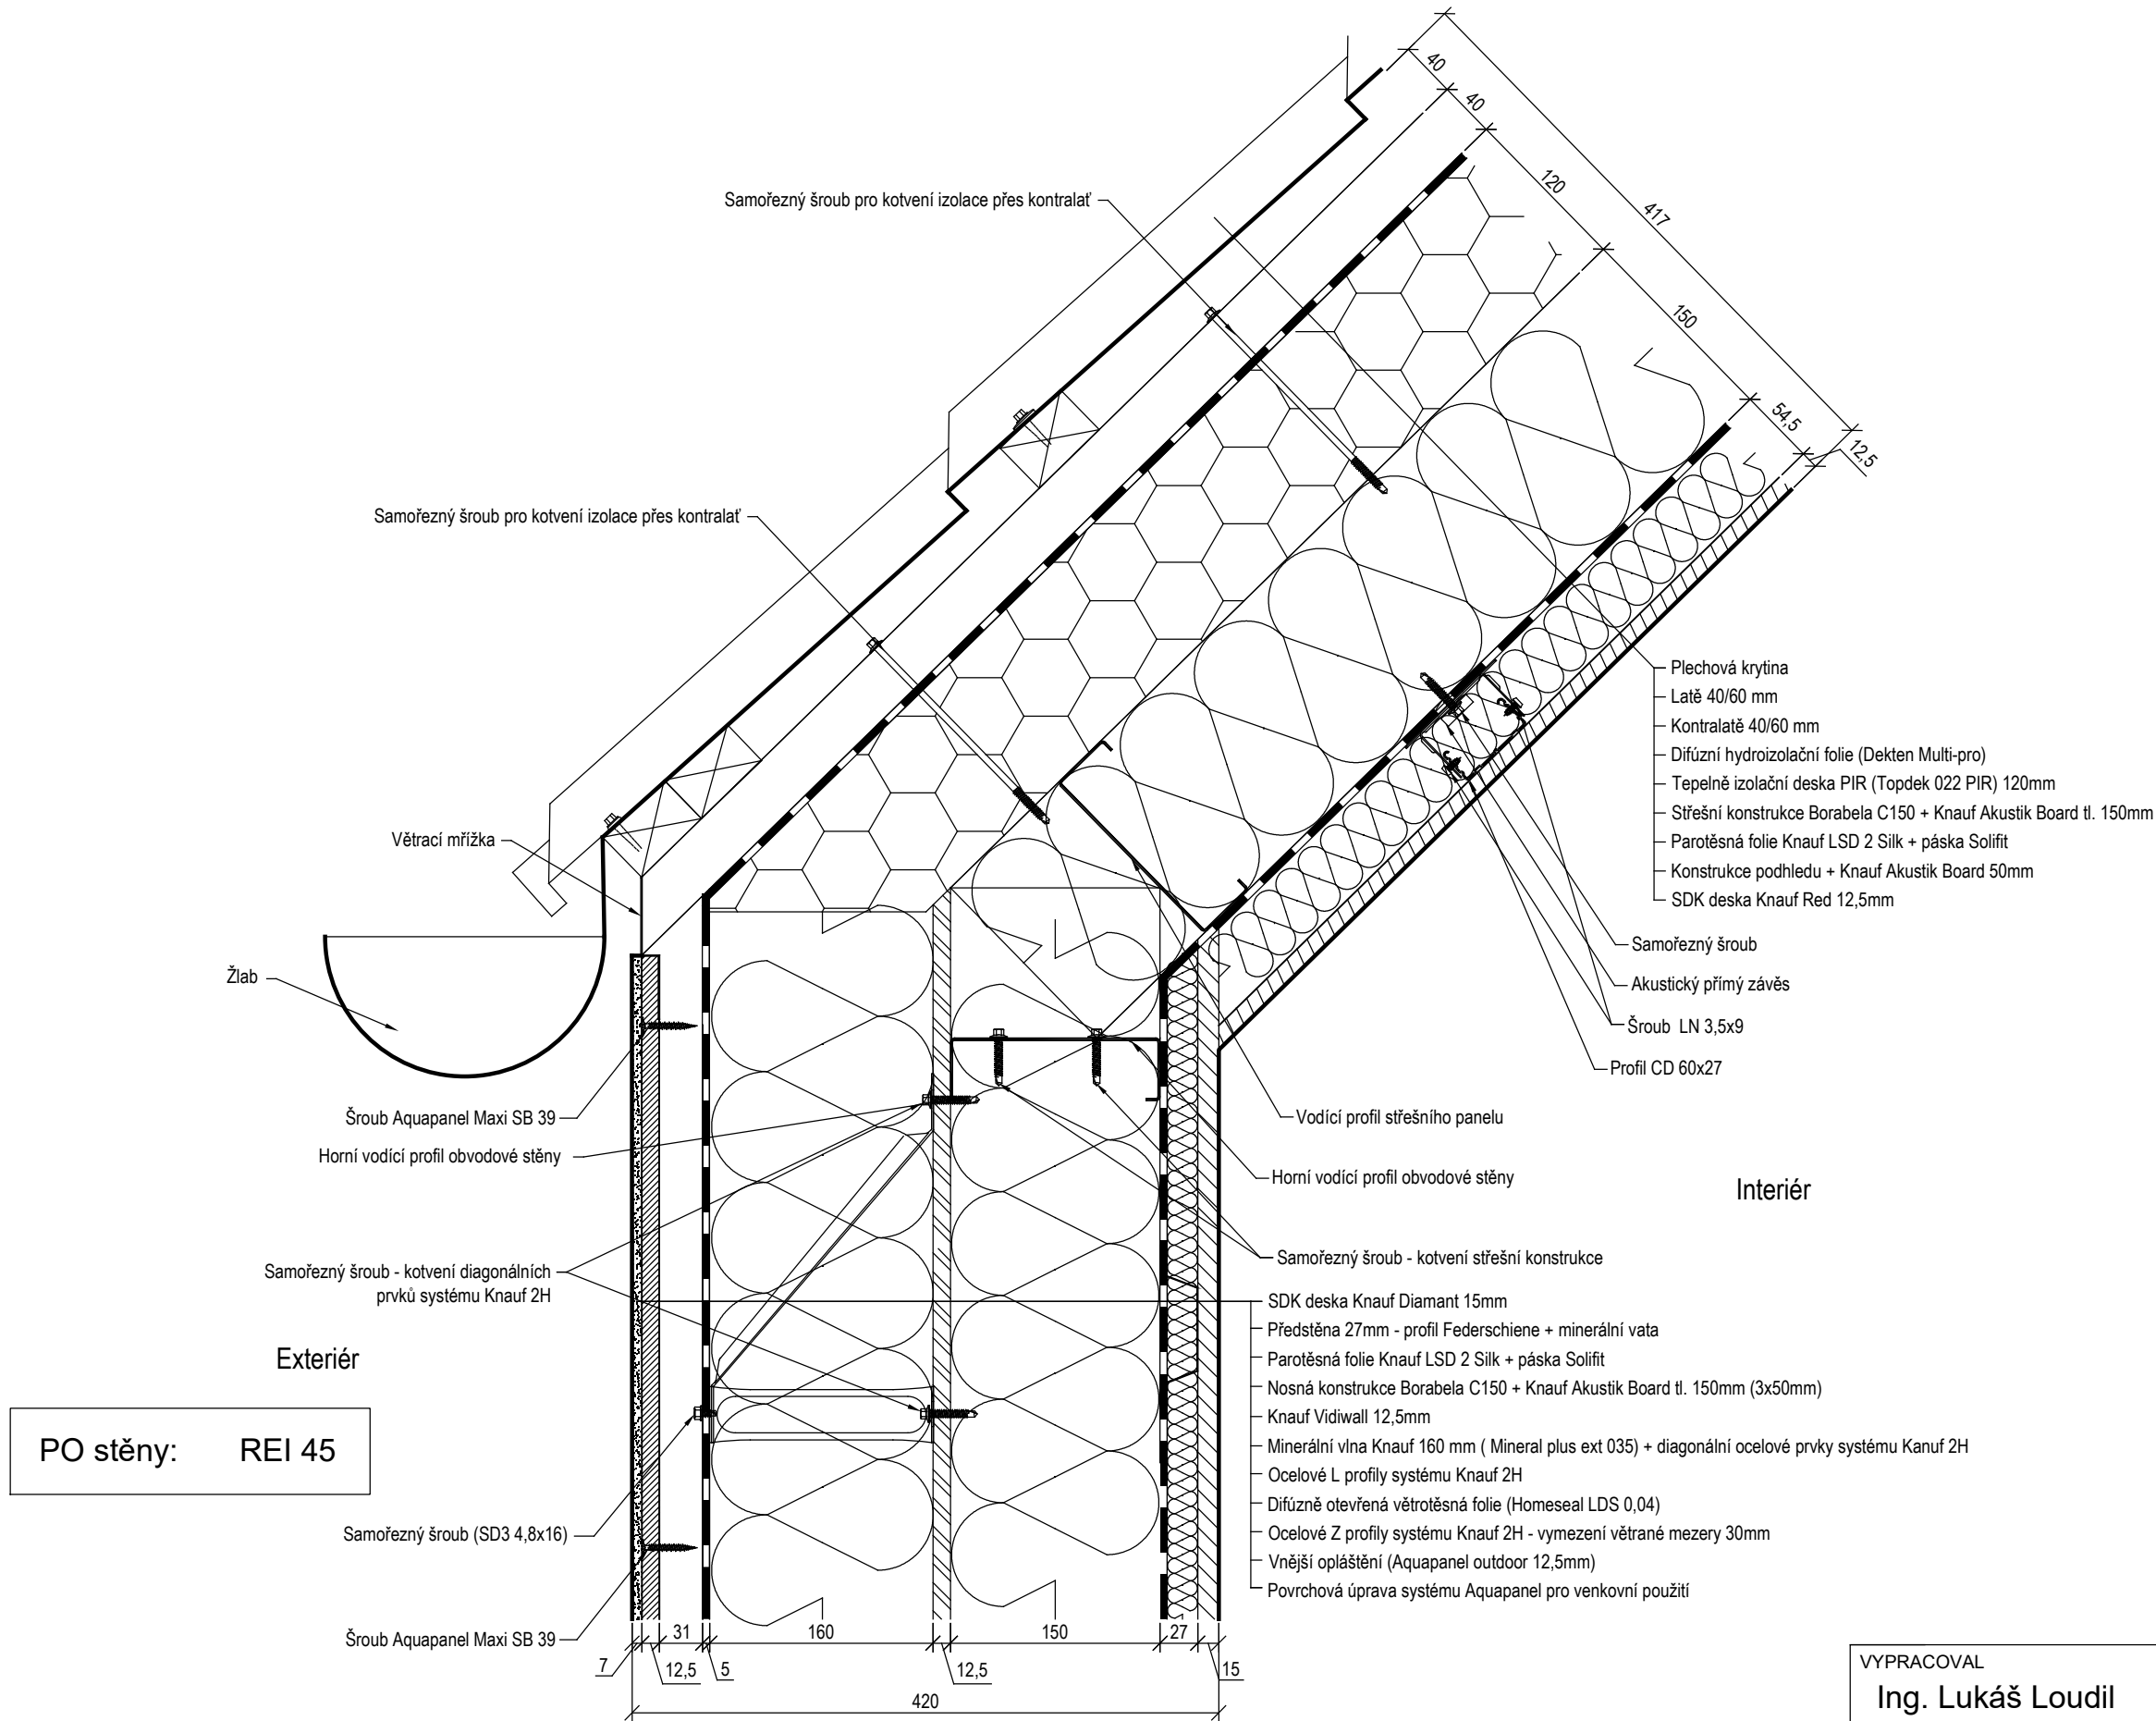

VYPRACOVAL Ing. Lukáš Loudil	KONTOLOVAL Ing. Tomáš Jelínek		
STAVEBNÍ ŘEŠENÍ			
PROJEKT: Typové stavební detaily Borabela VÝKRES: Detail napojení stěny a střechy - varianta 2		DATUM 27.09.2018	MĚŘITKO 1:5
		FORMÁT A3	Č. VÝKR. D2.6

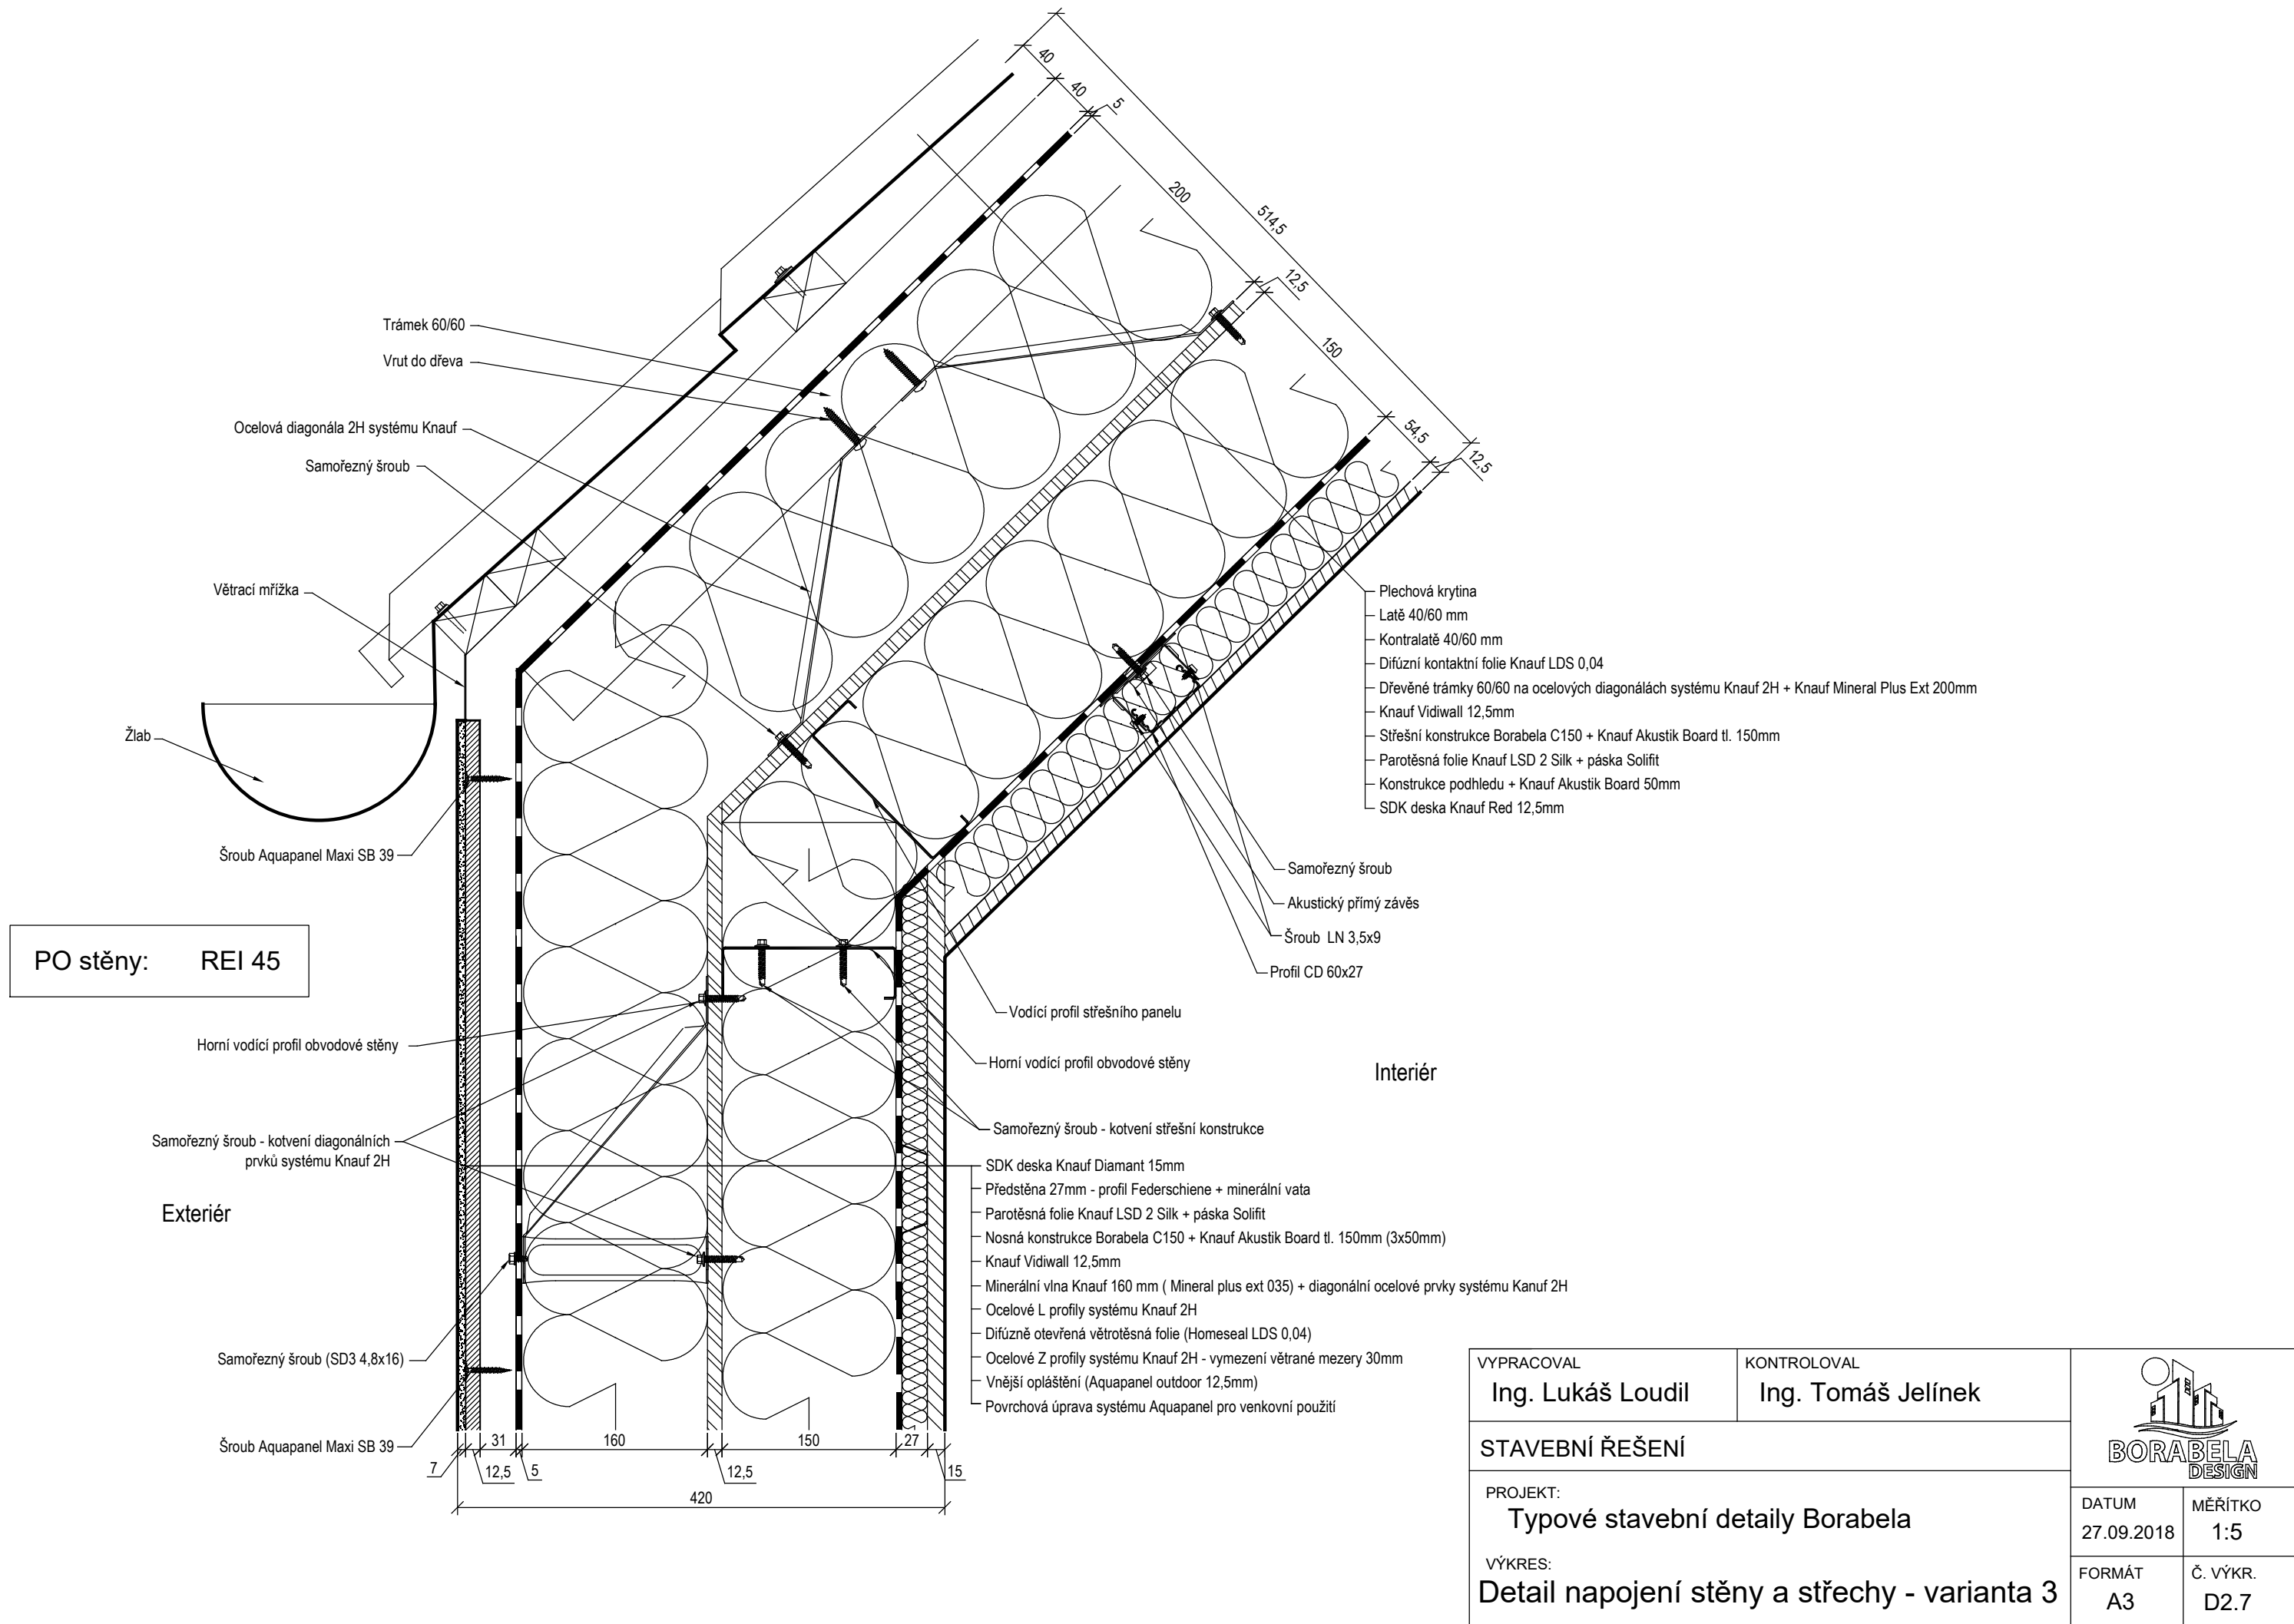

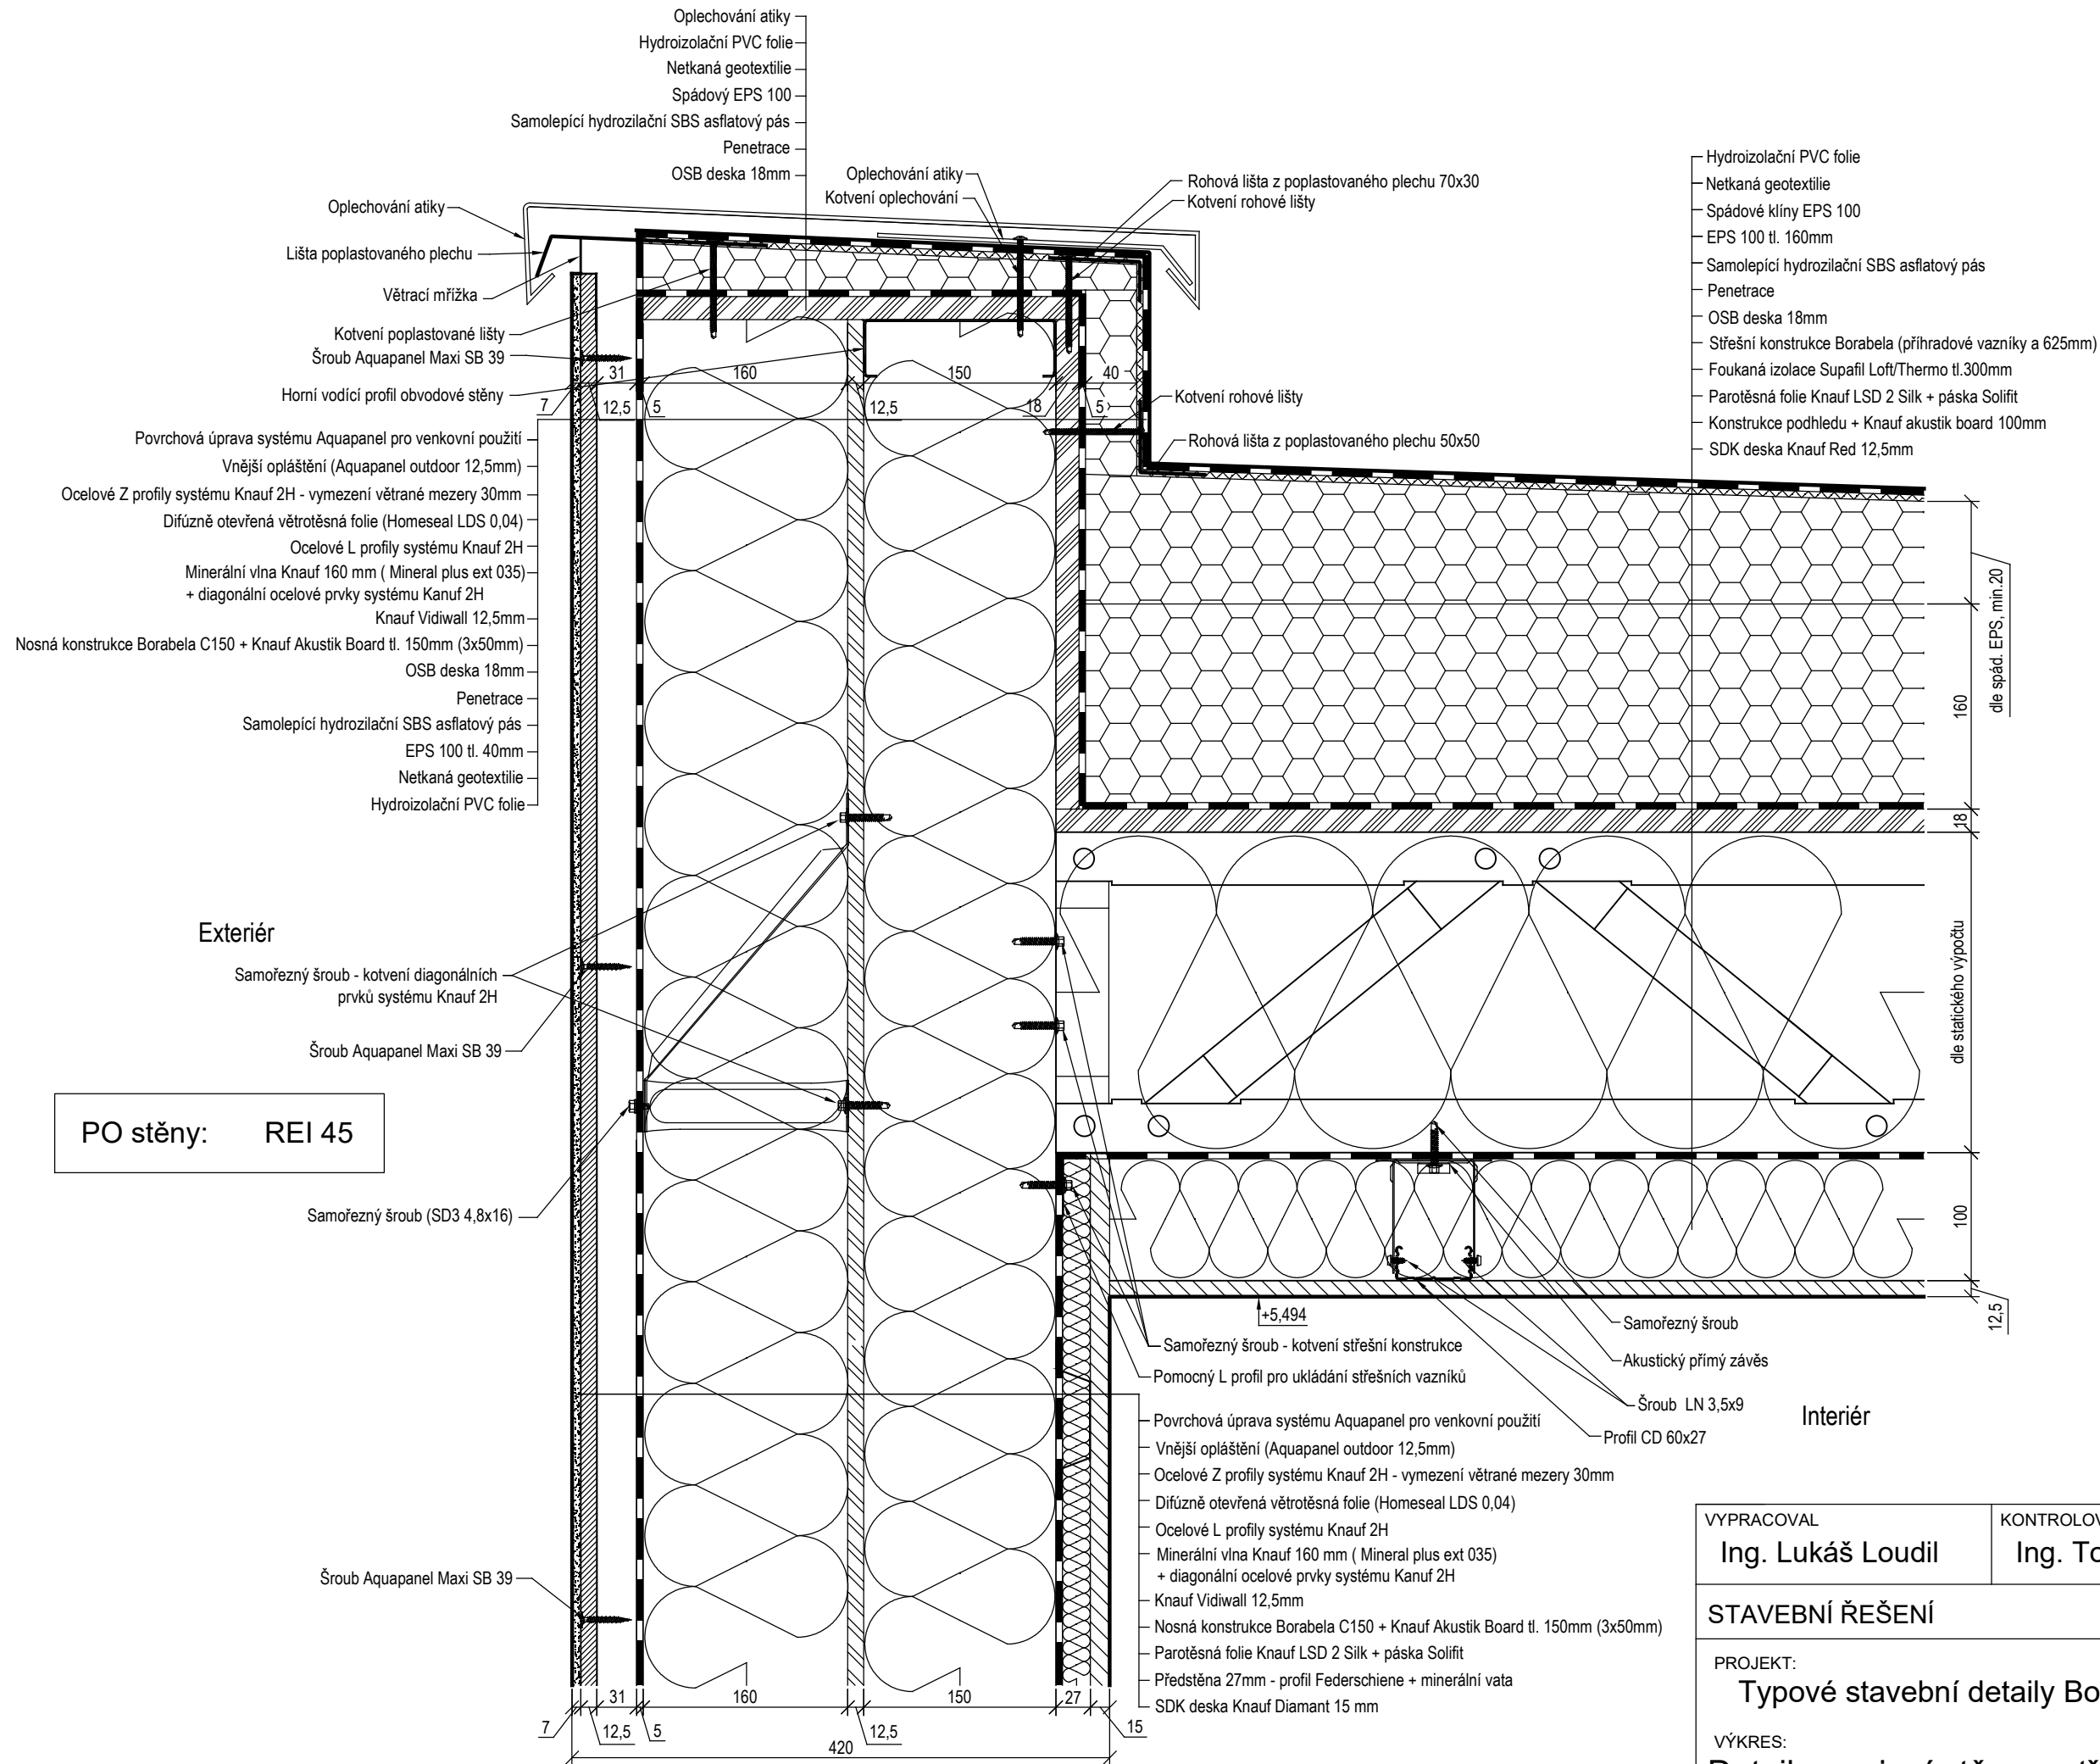

VYPRACOVAL Ing. Lukáš Loudil	KONTROLOVAL Ing. Tomáš Jelínek		
STAVEBNÍ ŘEŠENÍ		DATUM 27.09.2018	MĚŘITKO 1:5
PROJEKT: Typové stavební detaily Borabela		FORMÁT A3	Č. VÝKR. D2.8
VÝKRES: Detail napojení stěny a střechy - varianta 4			